


Projet de transformation d'un hôtel/restaurant
Changement de destination
Création d'un ensemble locatif


9 rue du bourg
22560 PLEUMEUR-BODOU

RDC Ensemble Hôtel-restaurant
Ech:1/100ème




R+1 Ensemble Hôtel-restaurant
Ech:1/100ème

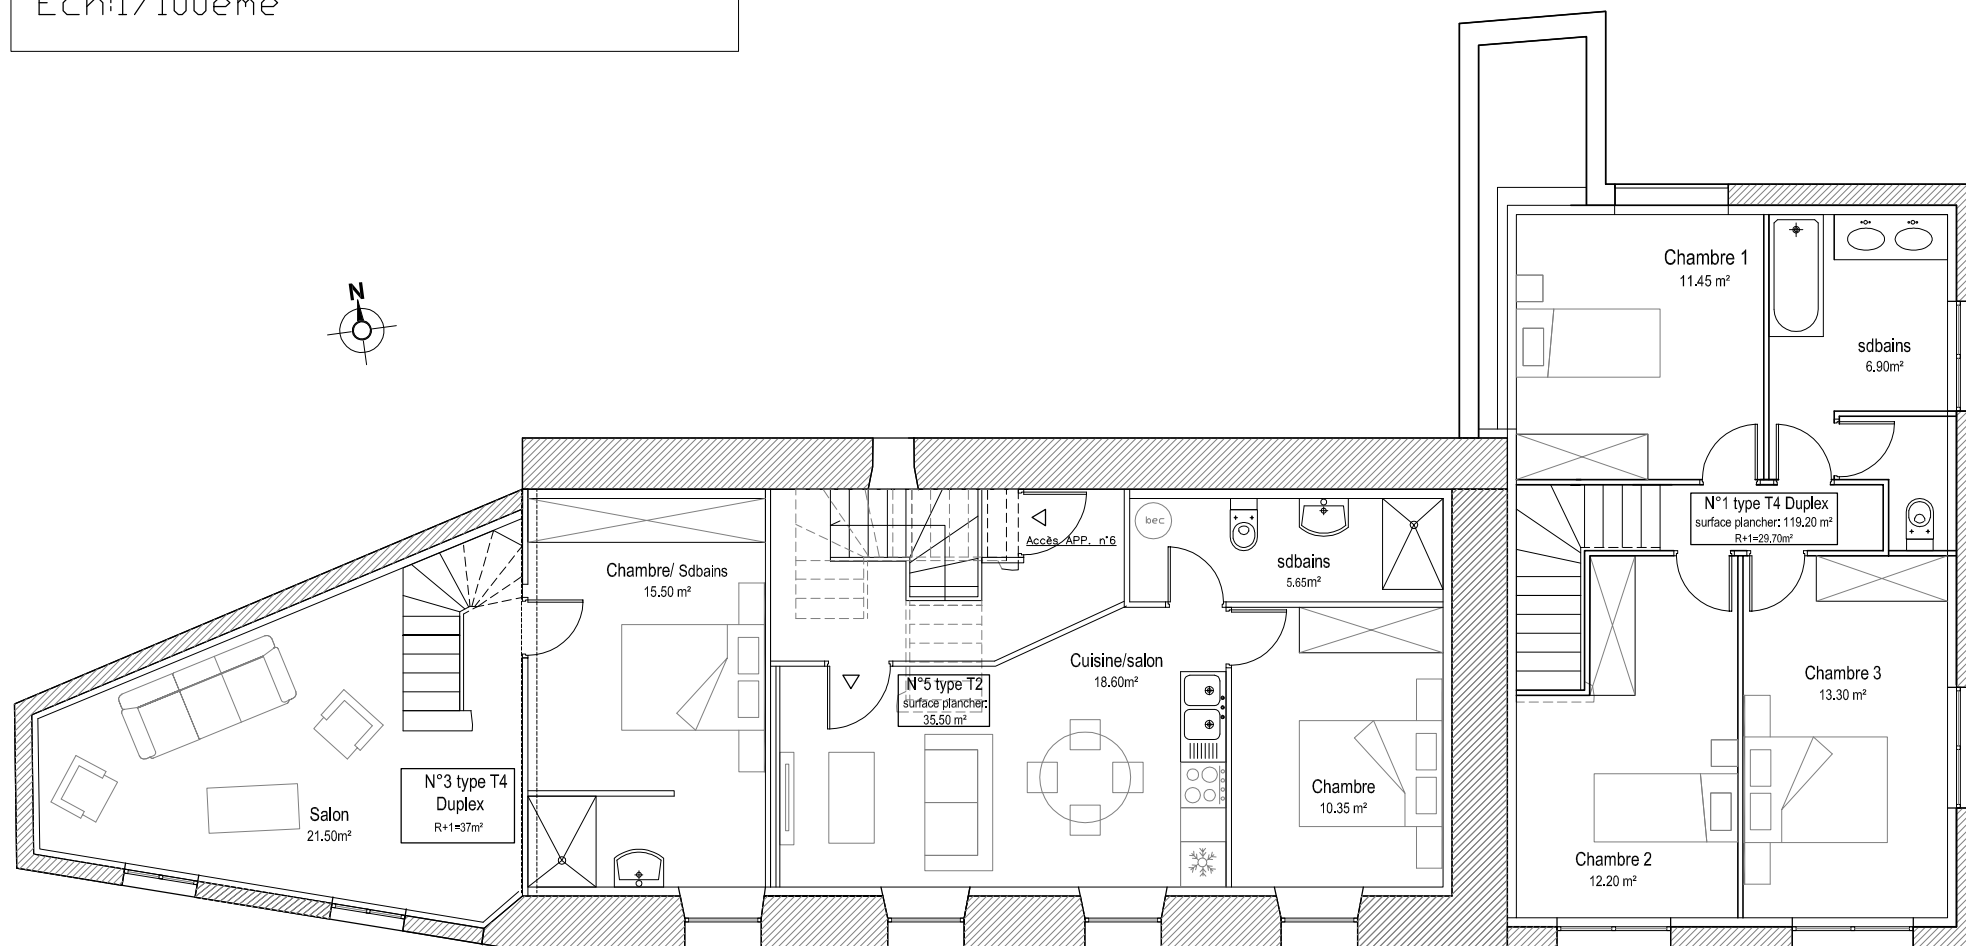

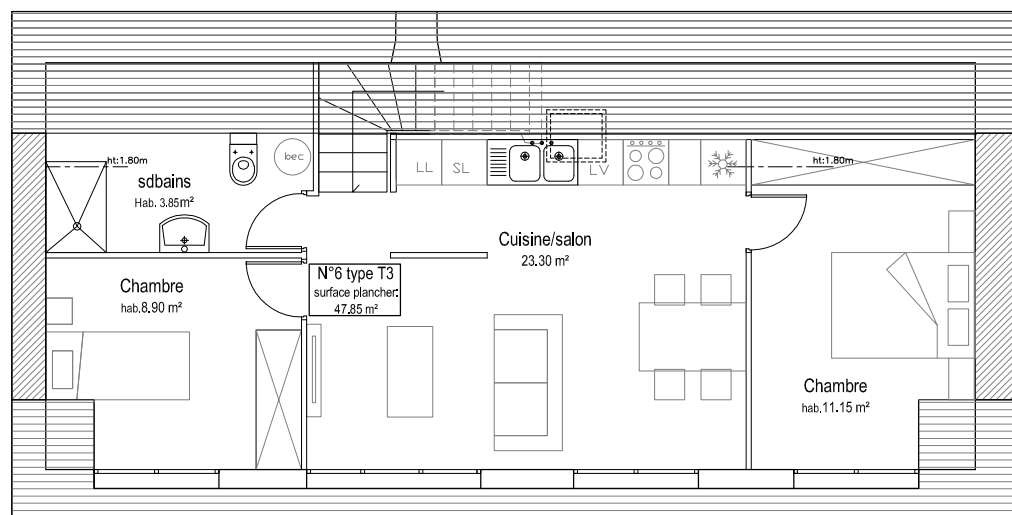

R+2 Ensemble Hôtel-restaurant
Ech: 1/100ème

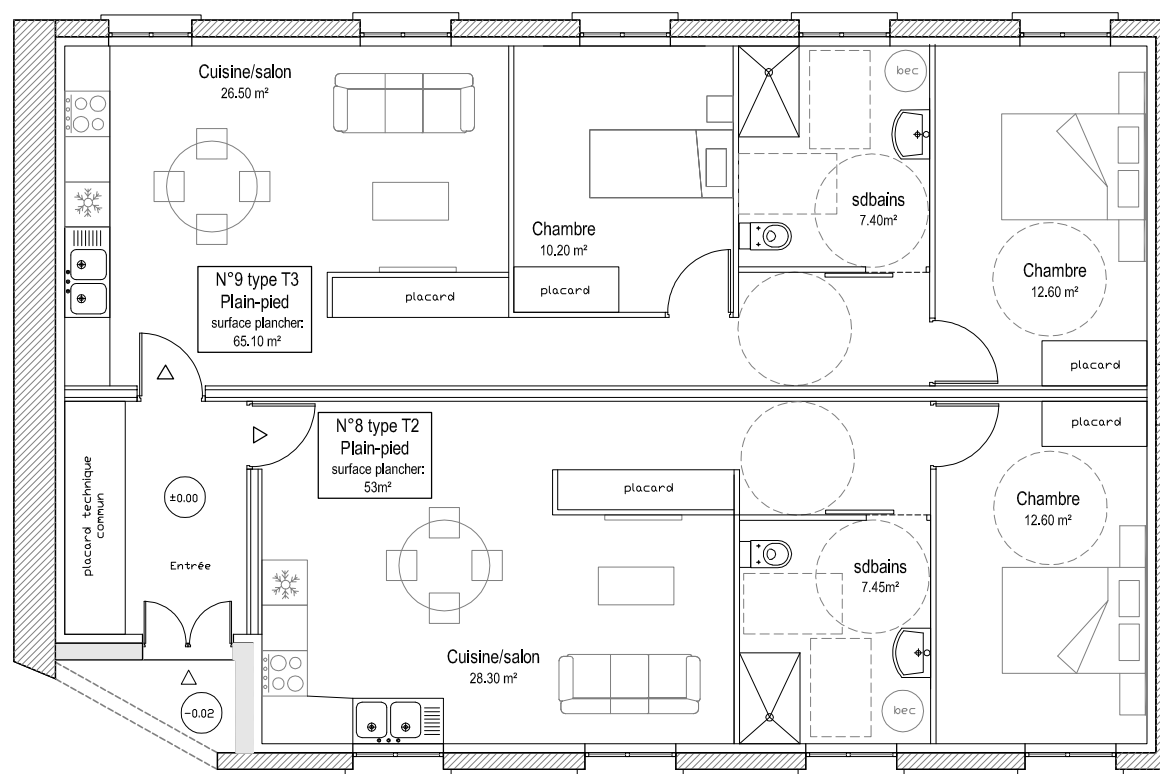

Rdc Dépendance transformée

