


Projet de transformation d'un immeuble Création d'un ensemble locatif


1Place de l'Eglise
22740 PLEUMEUR-GAUTIER

PLANS détaillés


- - - - - MUR à SUPPRIMER
 - - - - - POUTRE
 ▨ POTEAU

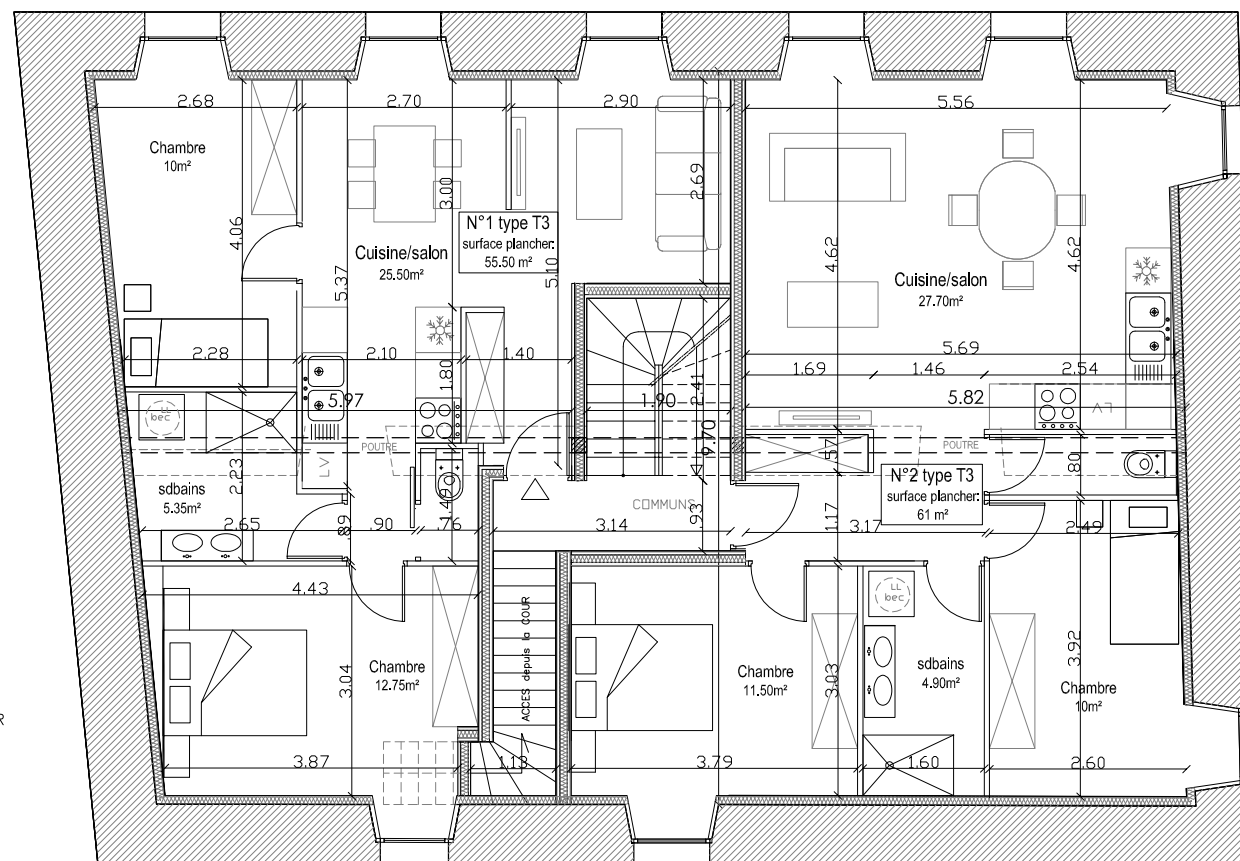

PLAN d'aménagement R+1
 Ech: 1/100

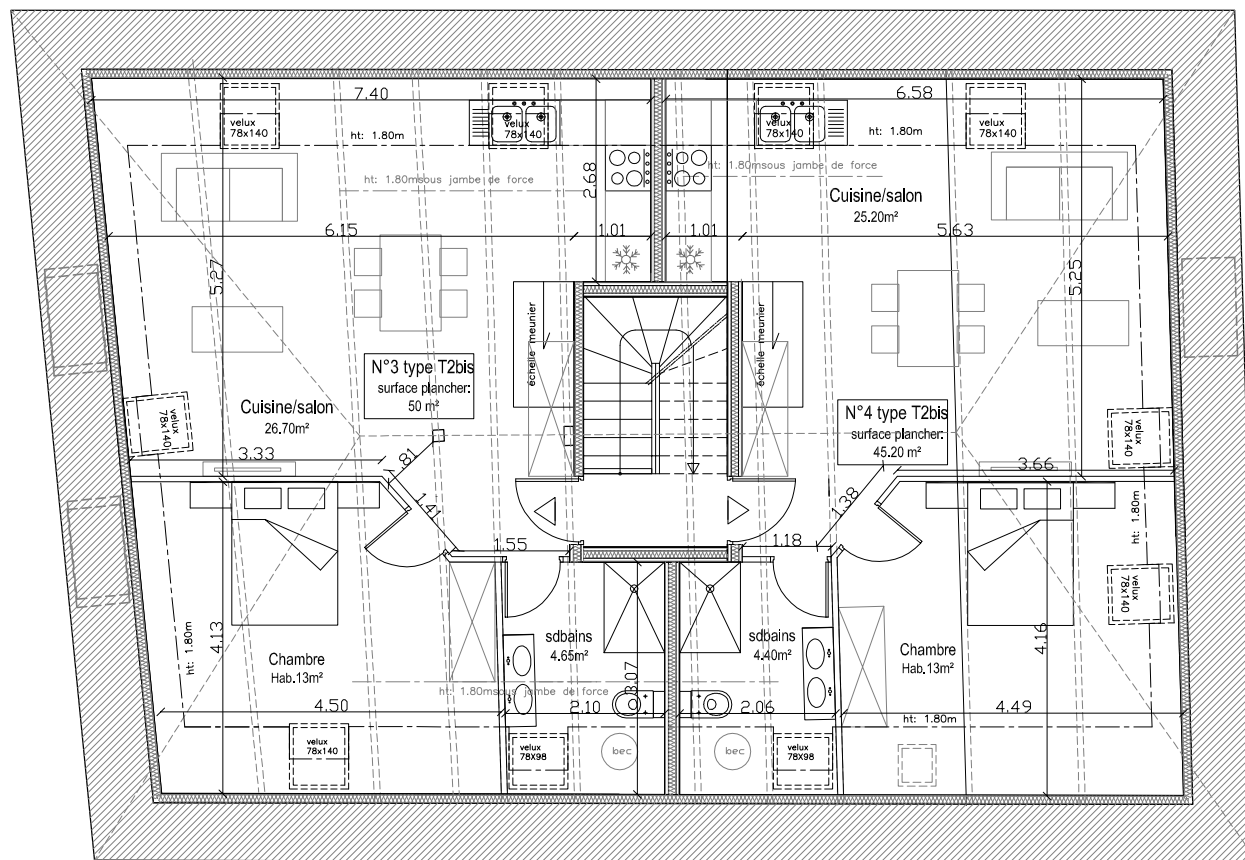


PLAN d'aménagement R+2
Ech: 1/100

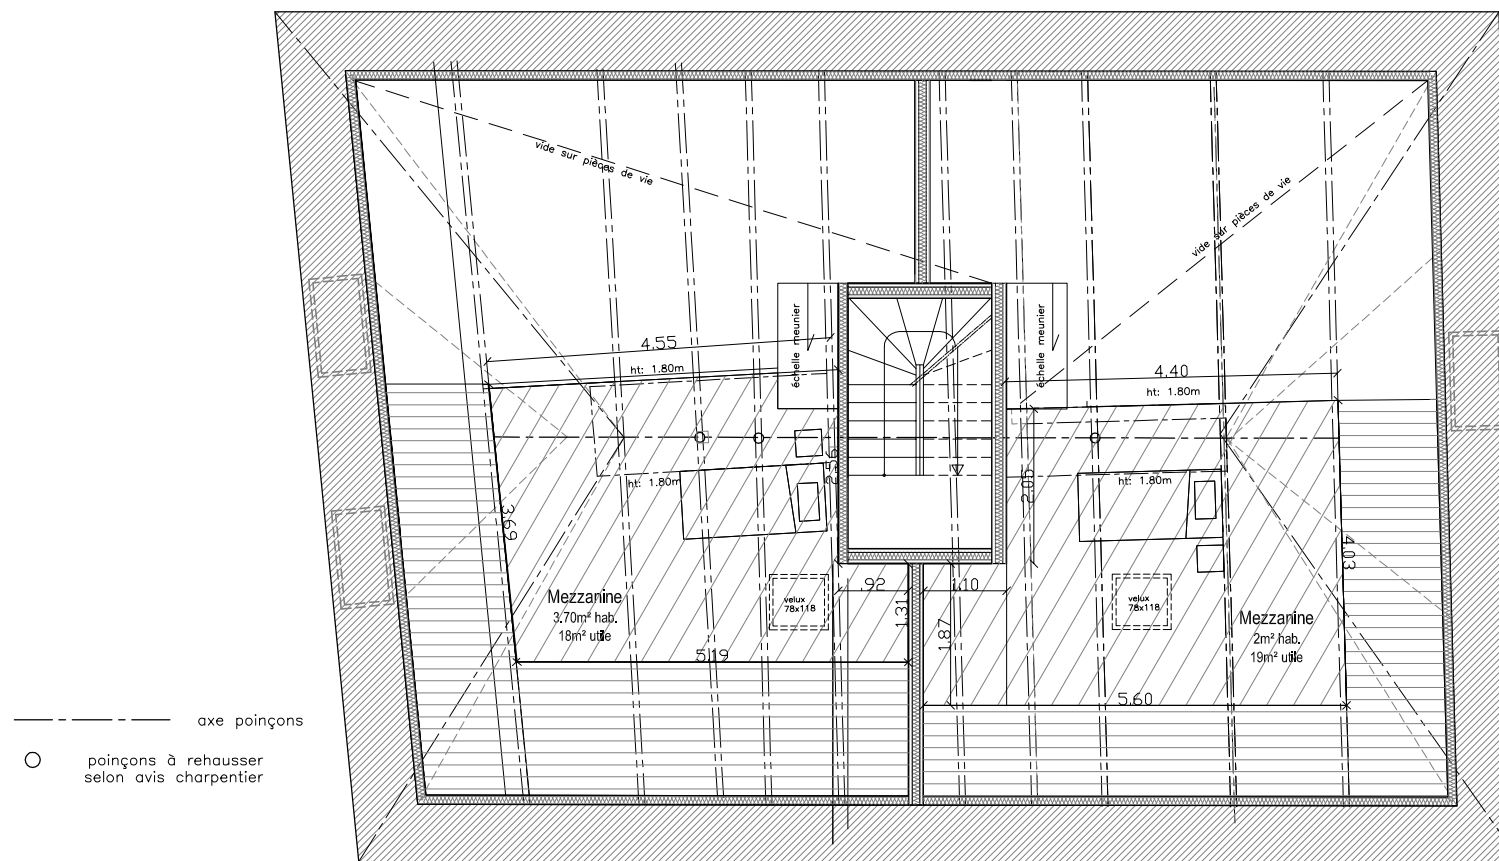


— — — — — axe poinçons

○ poinçons à rehausser
selon avis charpentier

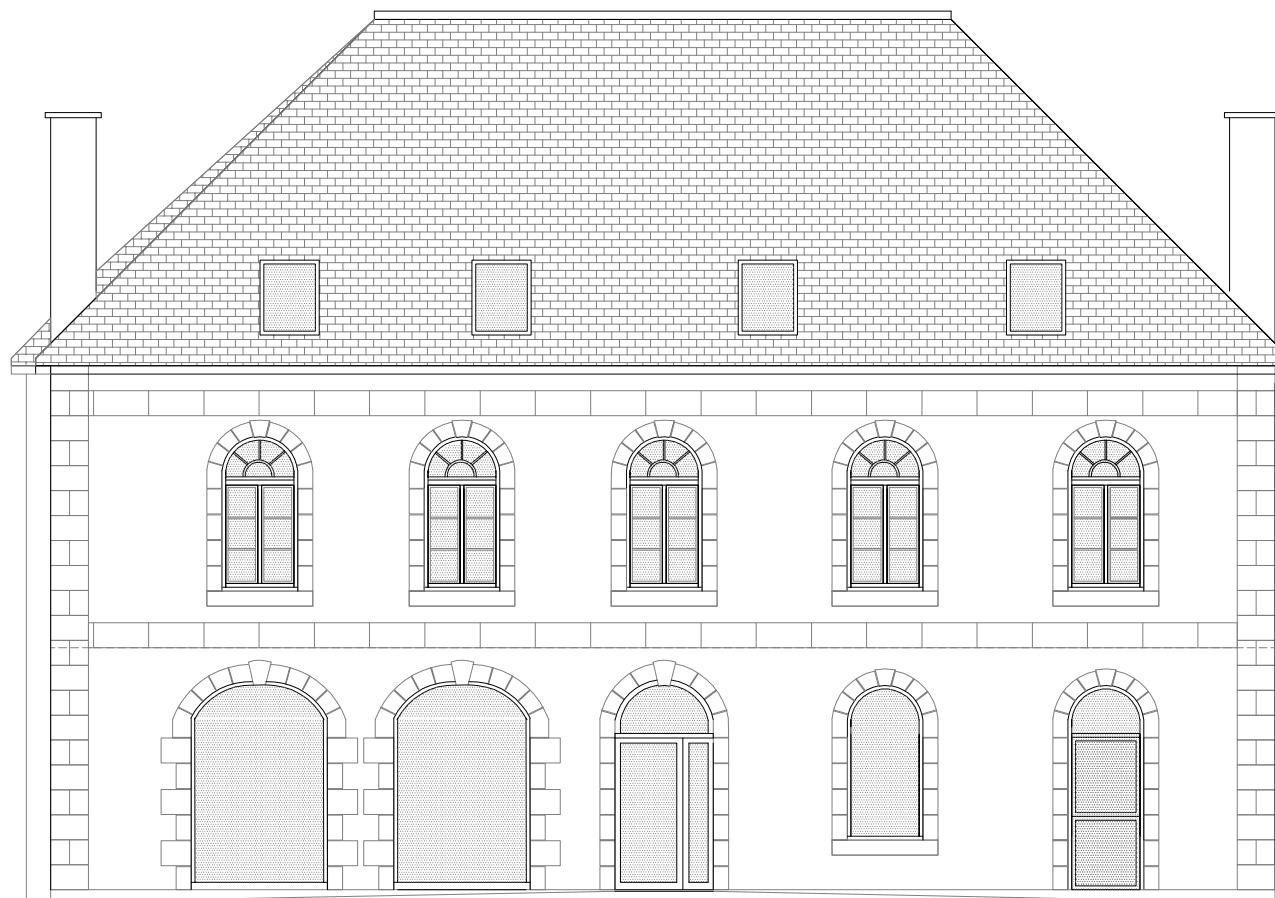

Façade Ouest

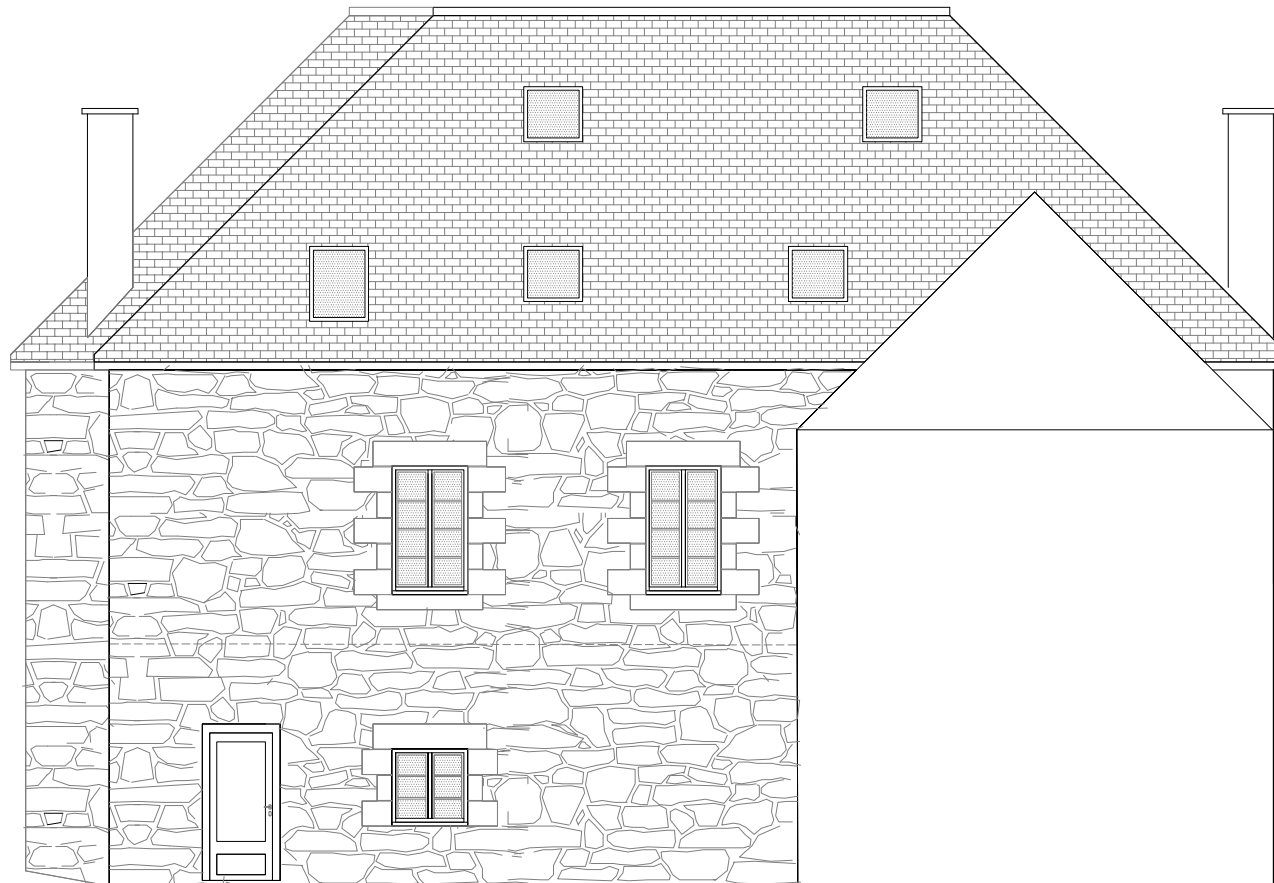

Façade Est

