


Demande de déclaration préalable de travaux



Conception : IPP-plans
BOBO Sylvain, Dessinateur de maisons individuelles 1Pan Bihan Traou 22930 Yvias Mail: Sylvain@ipp-plans.fr tel: 07 88 38 59 77

		Propriété de Mr et Mme Roy Projet de réhabilitation à Châtelaudren 22170	 IPP Plans vos Idées, nos Plans, votre Projet
	Octobre 2022		

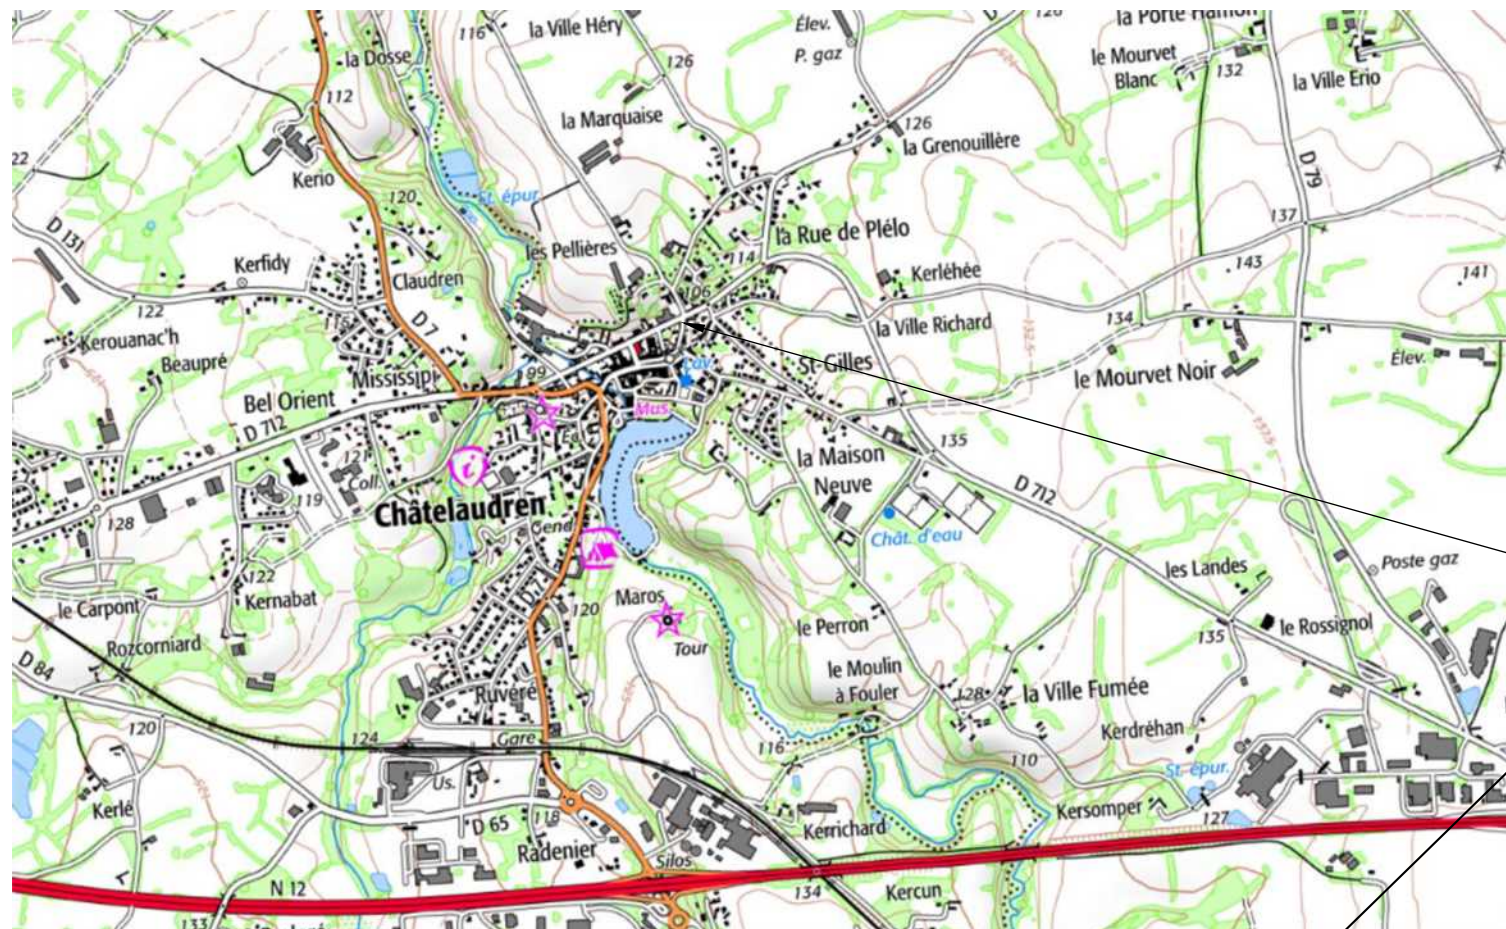

Projet



Notice

Présentation du projet

Le projet a pour objectif de réhabiliter un immeuble au 36 Rue du Général Leclerc à Châtaudren, parcelle A n°164 de 465 m². Cette immeuble est actuellement composé au rez-de-chaussée d'un local commercial et de logements sur les deux étages.

Cet immeuble n'est plus occupé depuis de nombreuses années.

Le projet va créer 7 logements dans ce bâtiment. Le local commercial va subir un changement de destination en logements qui permettra d'avoir trois logements au rez-de-chaussée dont un aux normes PMR.

Les logements seront des T2 à T4 de 28 à 74 m².

Modification des façades

Les travaux effectués viseront à restaurer l'état initial du bâtiment.

Les fenêtres en bois à petits carreaux, situés sur les façades seront changées en gardant les caractéristiques essentielles d'origines :

- Elles seront en bois peint blanc, de dimensions identiques aux fenêtres actuelles
 - Le principe de 2 vantaux sera gardé avec petits bois horizontaux, de deux à un par vantail comme l'origine.
- Les vitrines commerciales seront démontées puis remplacées par deux fenêtres ou porte fenêtre à l'aplomb des fenêtres des étages. Le jour entre les fenêtres sera maçonné et enduit de la teinte d'origine et du reste de la façade.

Cet ensemble bâti, sera ainsi remis en valeur dans le respect de l'architecture locale traditionnelle.

Situation


DP 1/8-1

Octobre 2022


Propriété de
Mr et Mme Roy

Projet de réhabilitation
à Châtaudren 22170




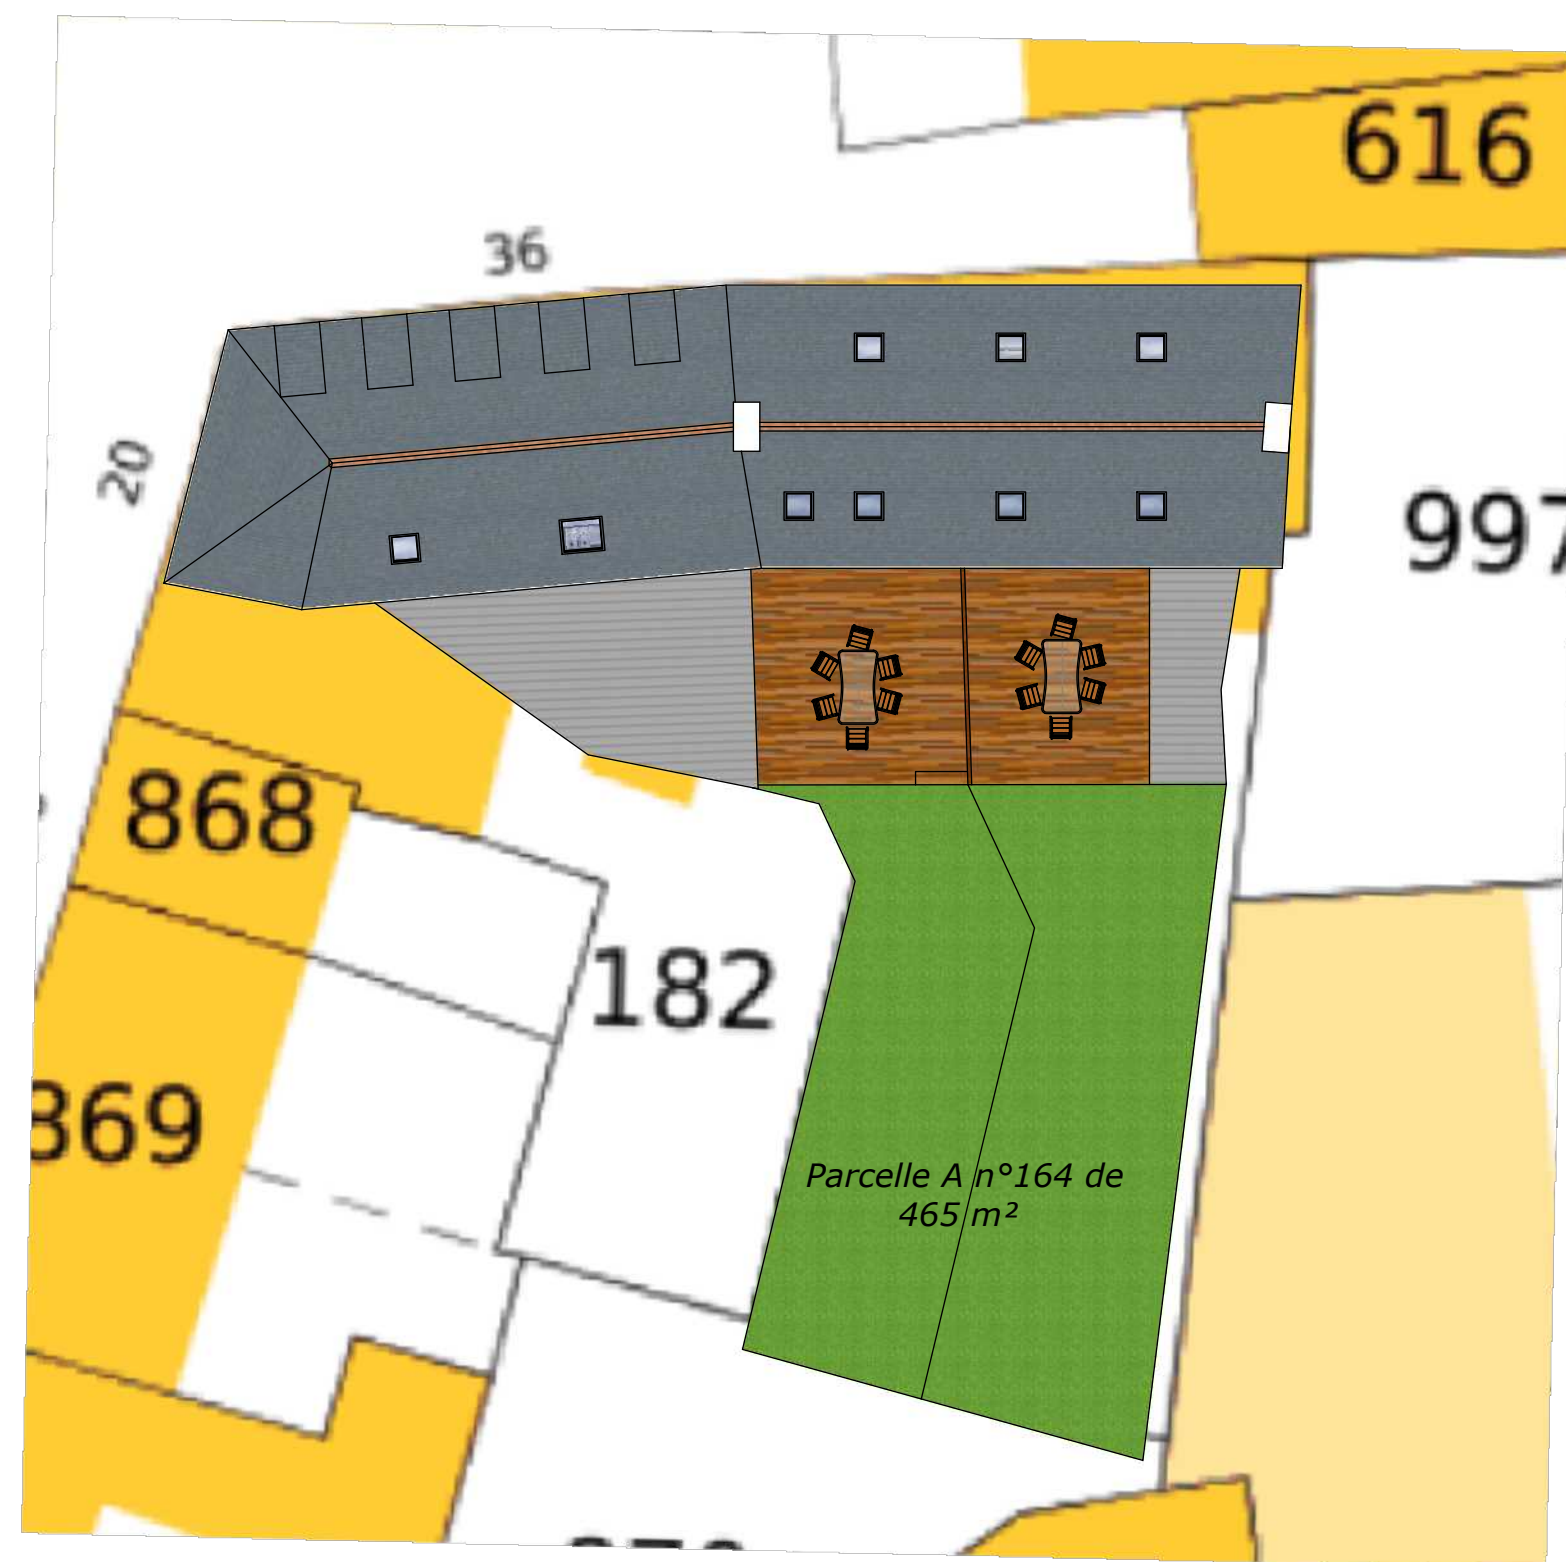


Masse		Propriété de Mr et Mme Roy Projet de réhabilitation à Châtaudren 22170	
DP 2			
Echelle: 1:200	Octobre 2022		

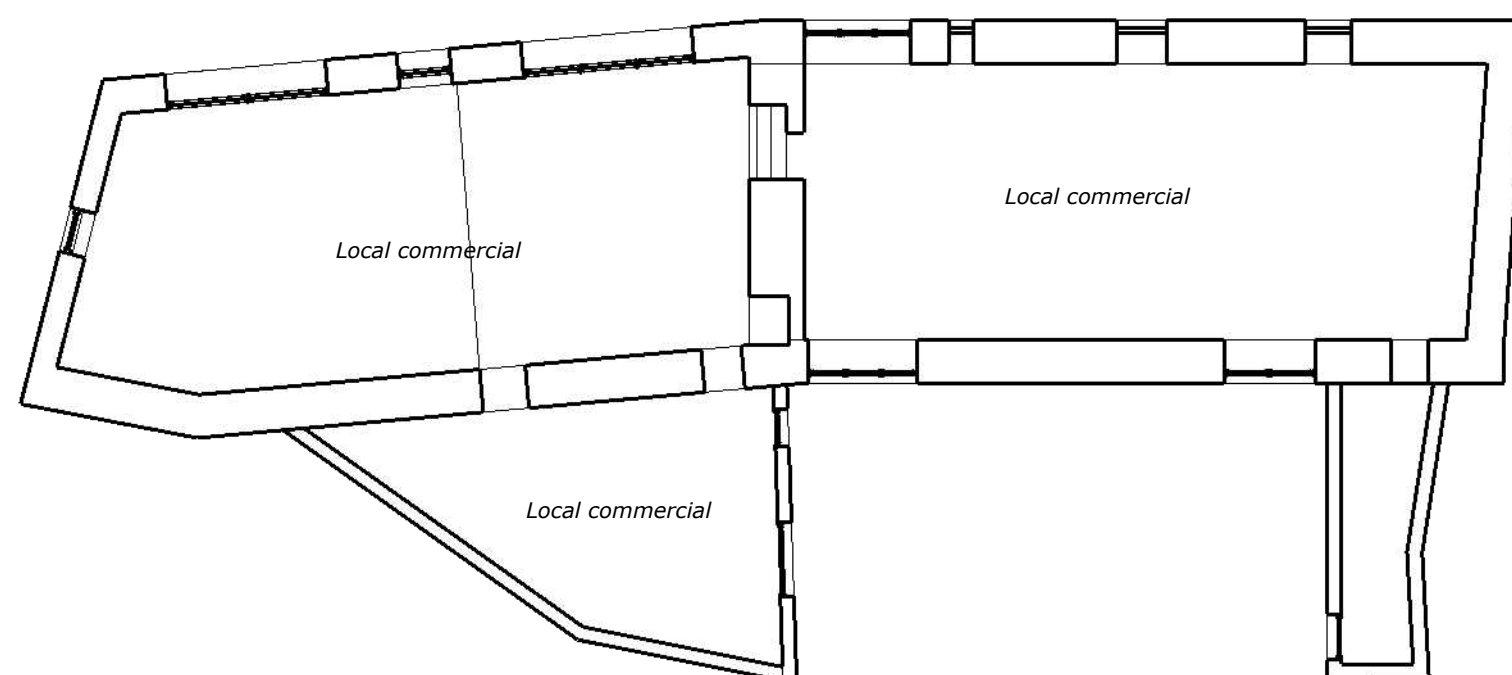

Rez-de-chaussée

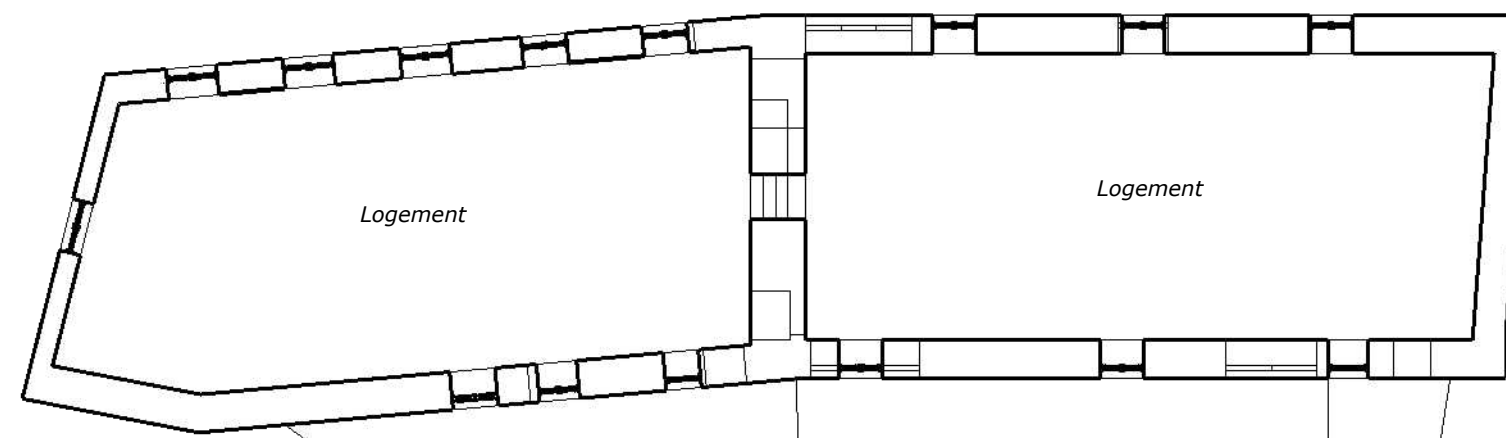

R+1

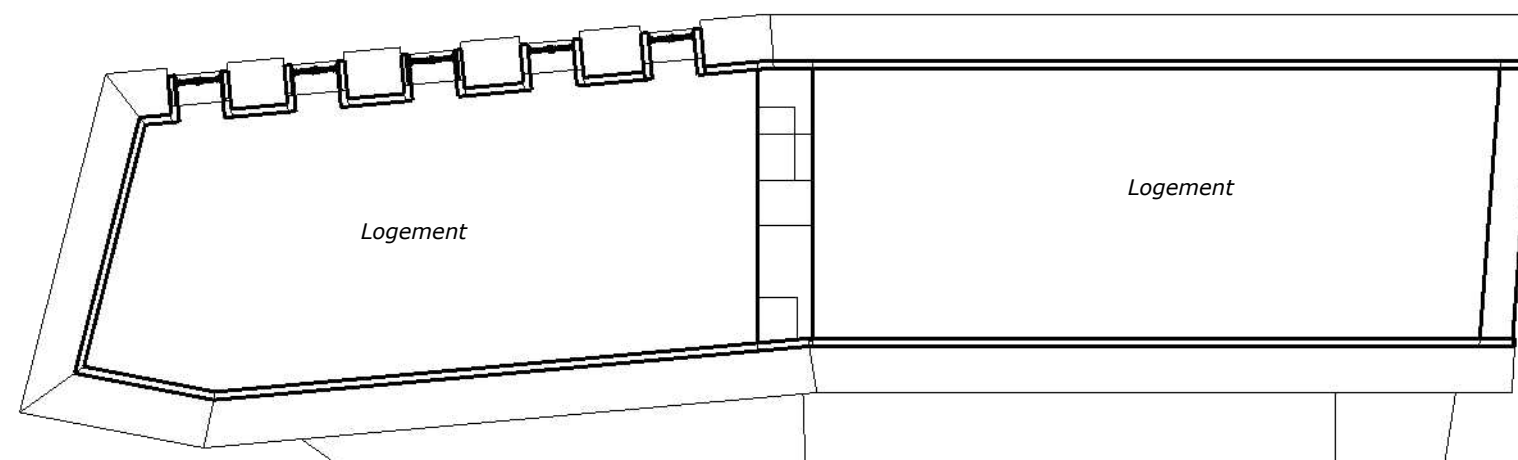

R+2

Surface Local commerciale 187,7 m²
Surface Habitable 183,5 m²

Aménagement
Existant


DP 3

Echelle: 1:150 Octobre 2022


Propriété de
Mr et Mme Roy

Projet de réhabilitation
à Châtaudren 22170




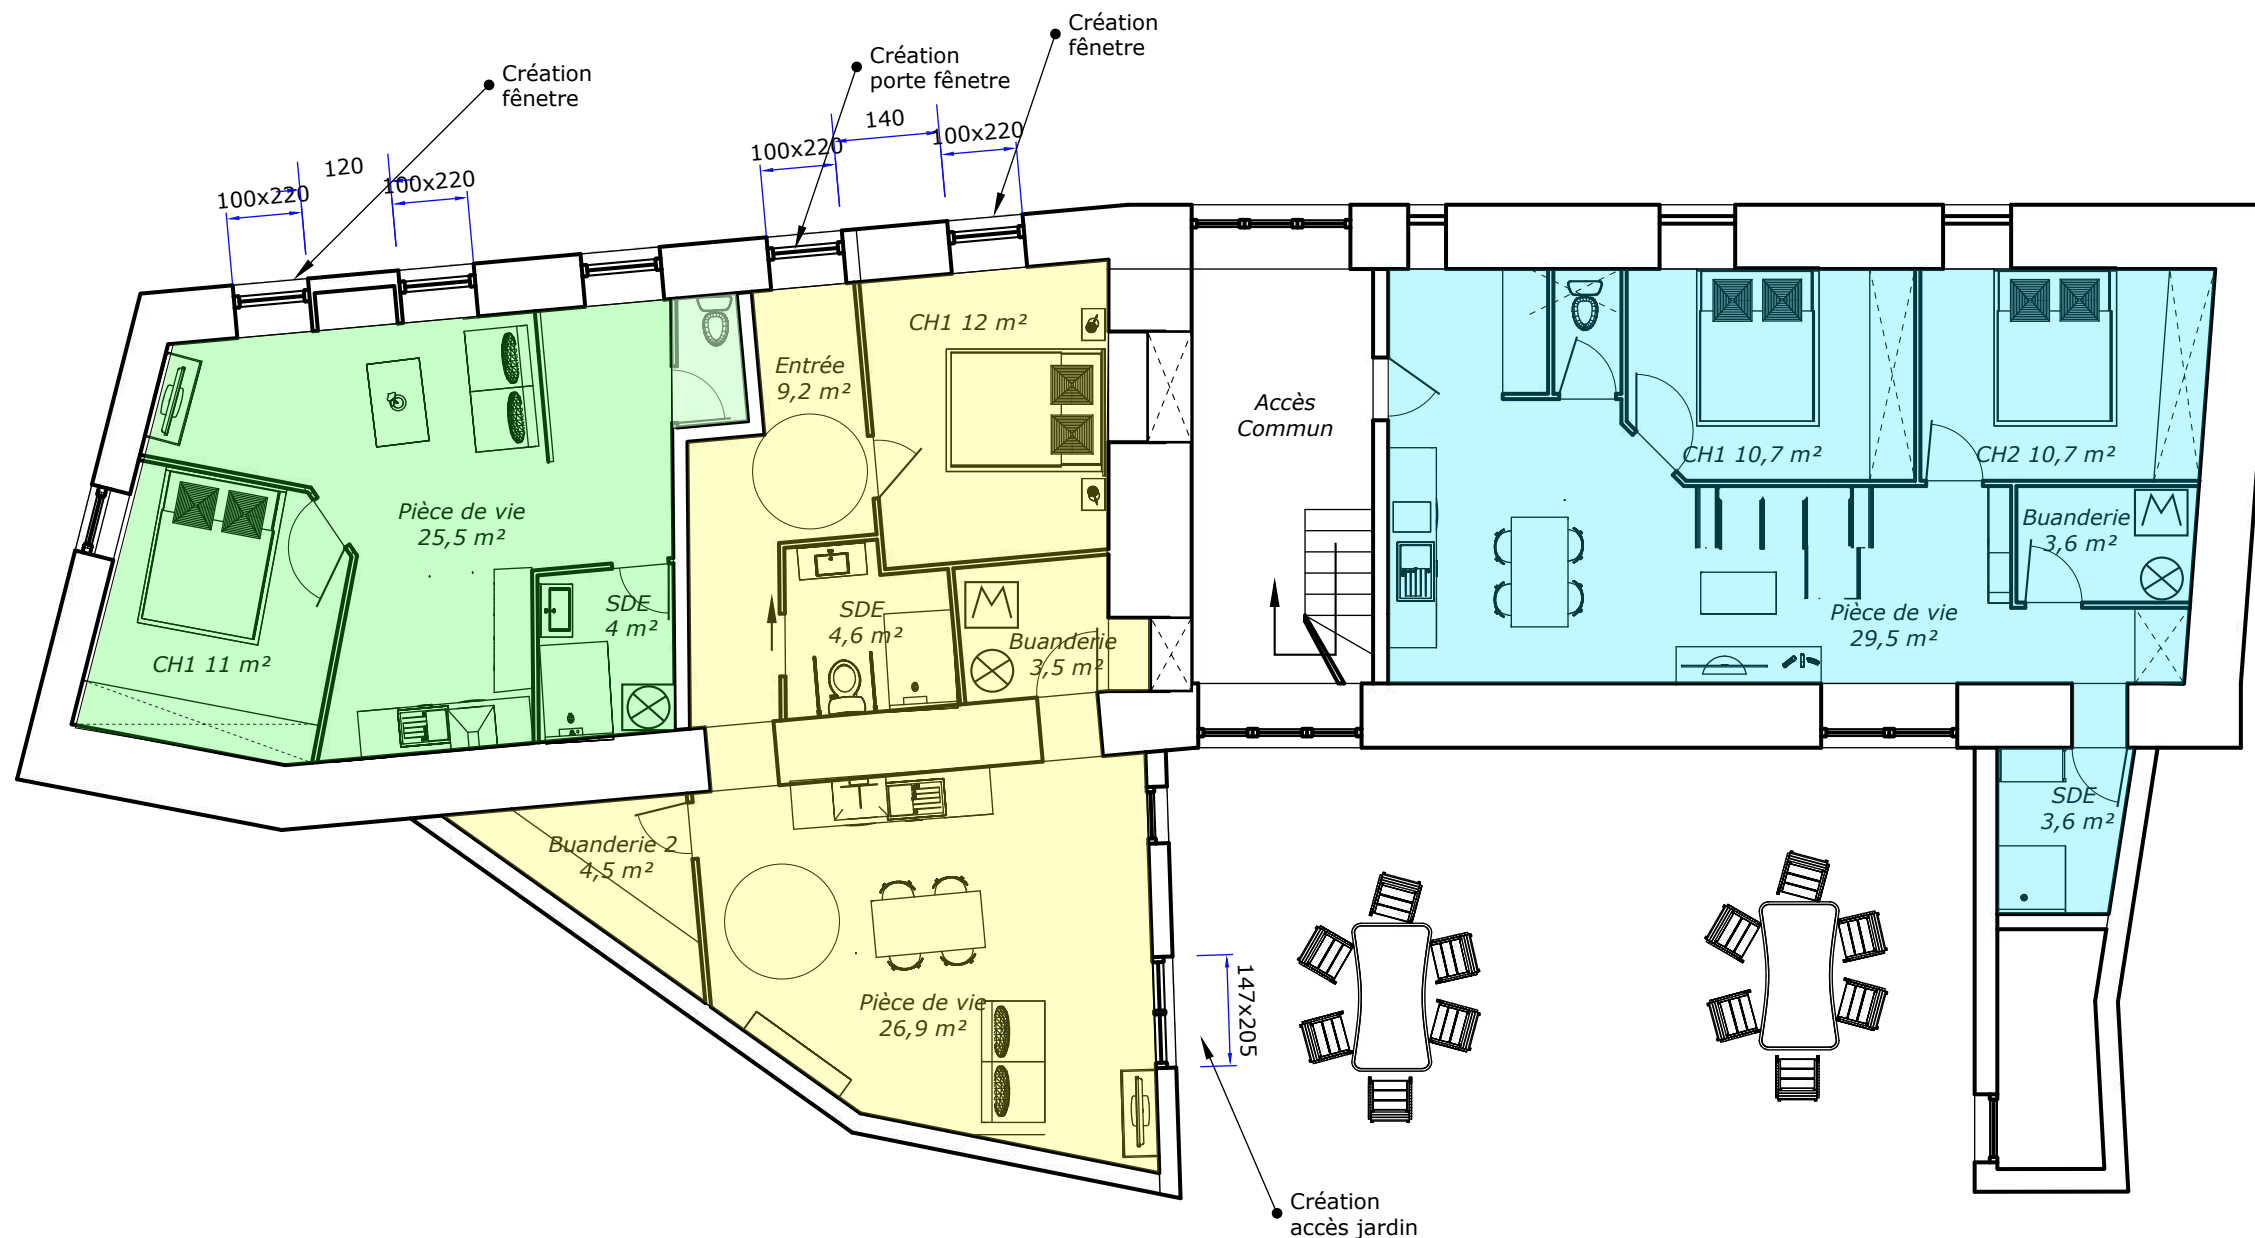

Logement 1 : T2 de 41,1 m²

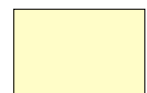

Logement 2 : T2 de 64,1 m² normes PMR

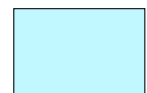

Logement 3 : T3 de 62,2 m²

Rez de chaussée

DP 3


Echelle: 1:100

Octobre 2022

Propriété de
Mr et Mme Roy


Projet de réhabilitation
à Châtaudren 22170



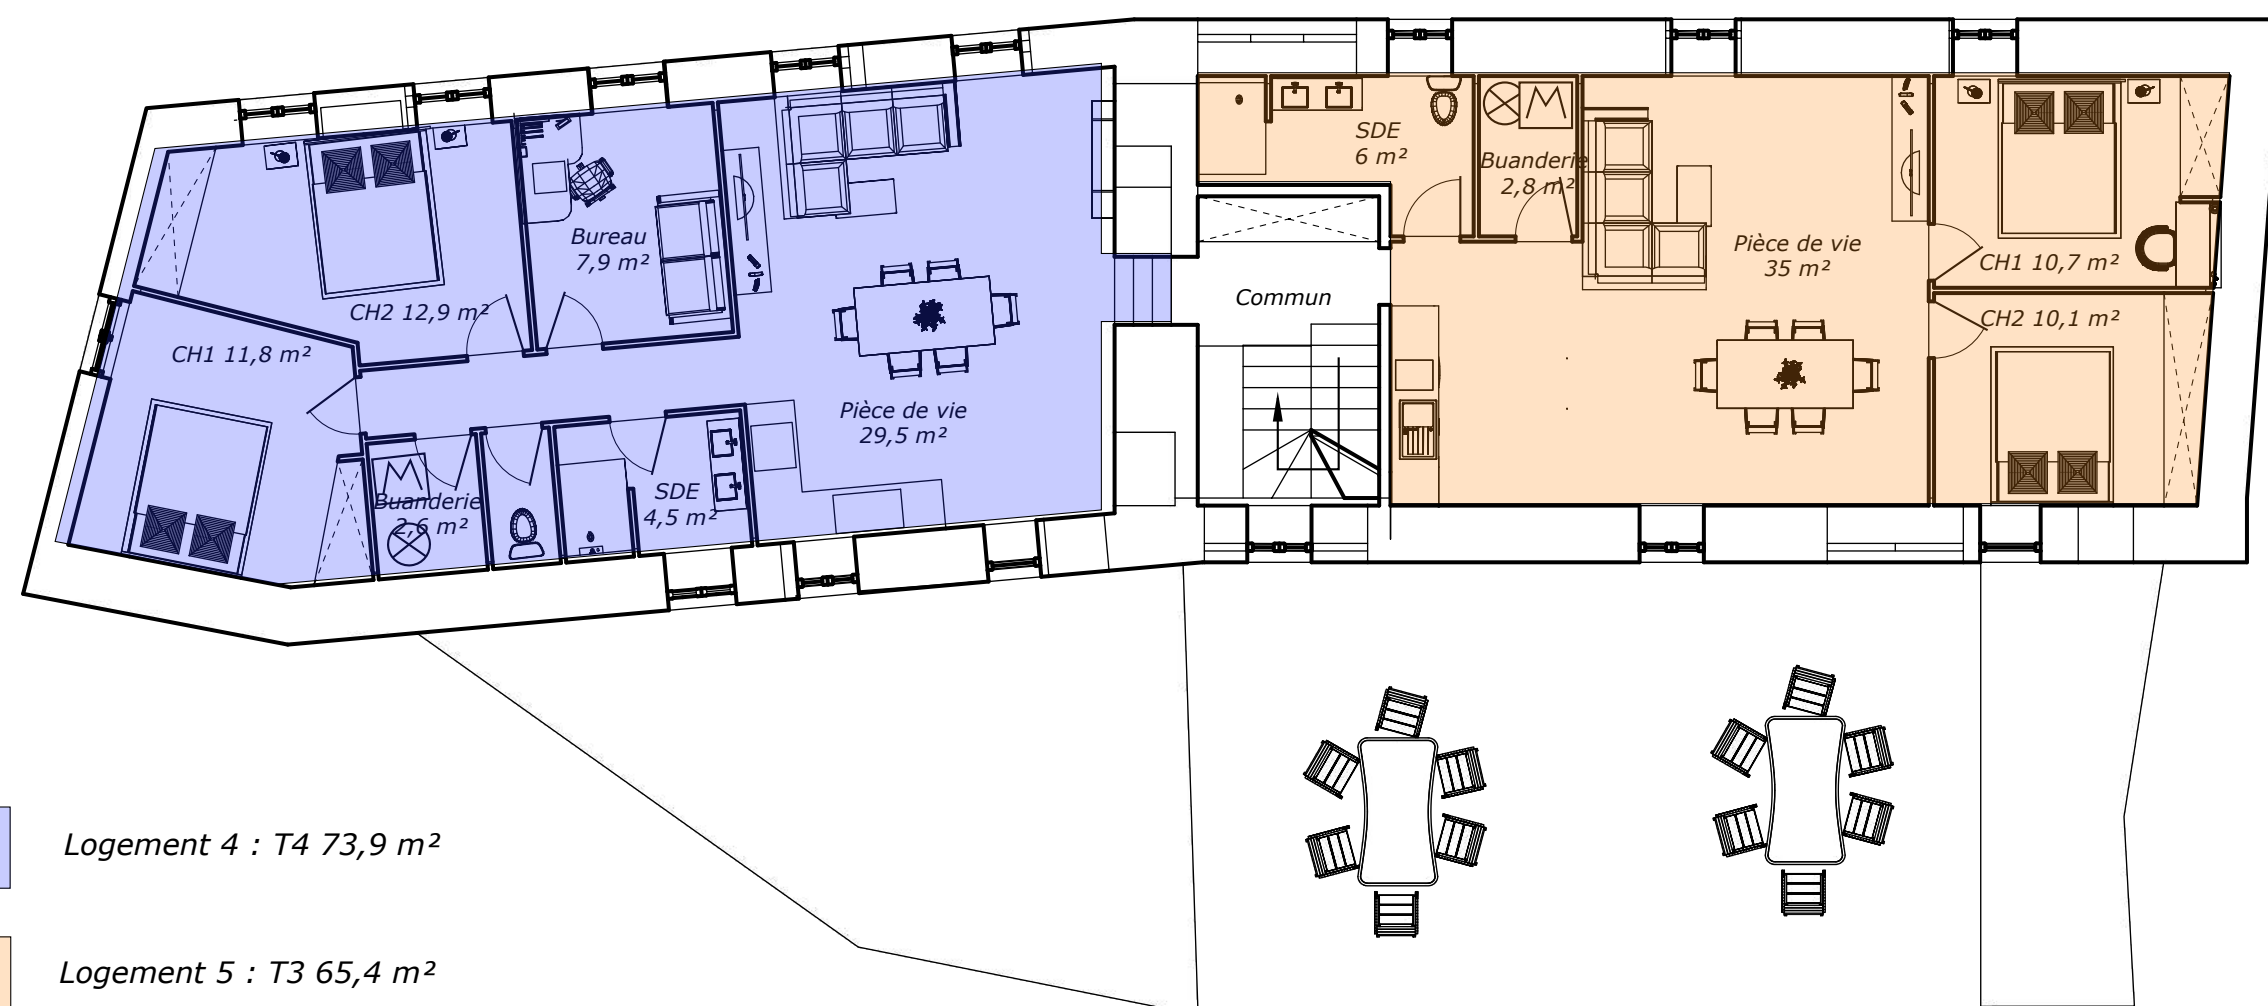


- Logement 4 : T4 73,9 m²
- Logement 5 : T3 65,4 m²

R+1		Propriété de Mr et Mme Roy Projet de réhabilitation à Châtaudren 22170	
DP 3			
Echelle: 1:100	Octobre 2022		

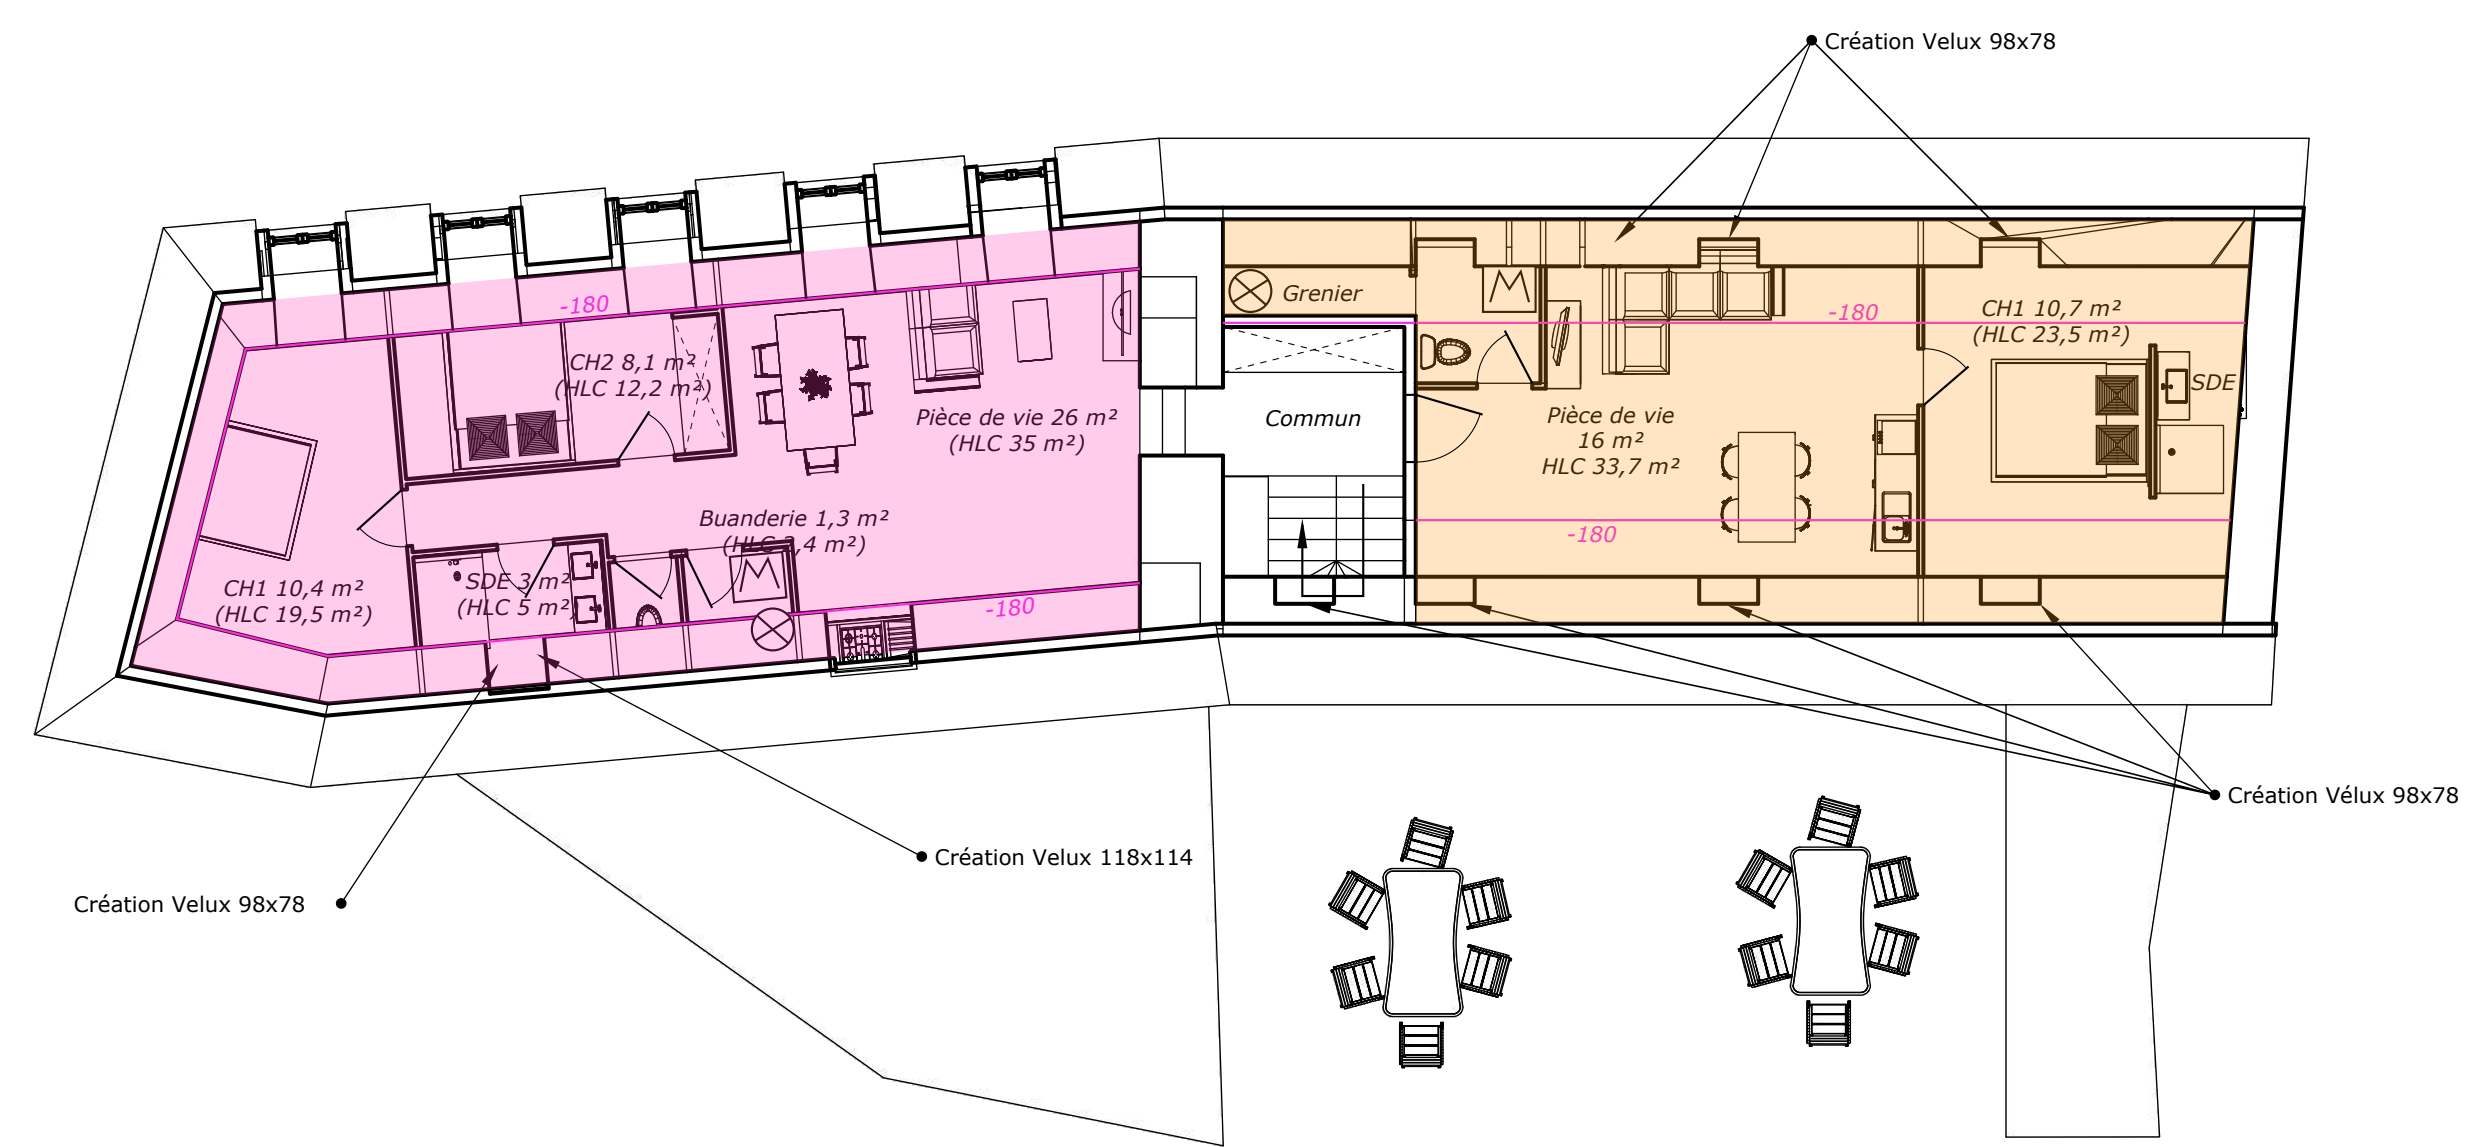


- Logement 6 : T3 49,3 m² HLC 75,6 m²
- Logement 7 : T3 28 m² HLC 64,7 m²

R+2		Propriété de Mr et Mme Roy Projet de réhabilitation à Châtaudren 22170	 vos Idées, nos Plans, votre Projet
DP 3			
Echelle: 1:100	Octobre 2022		

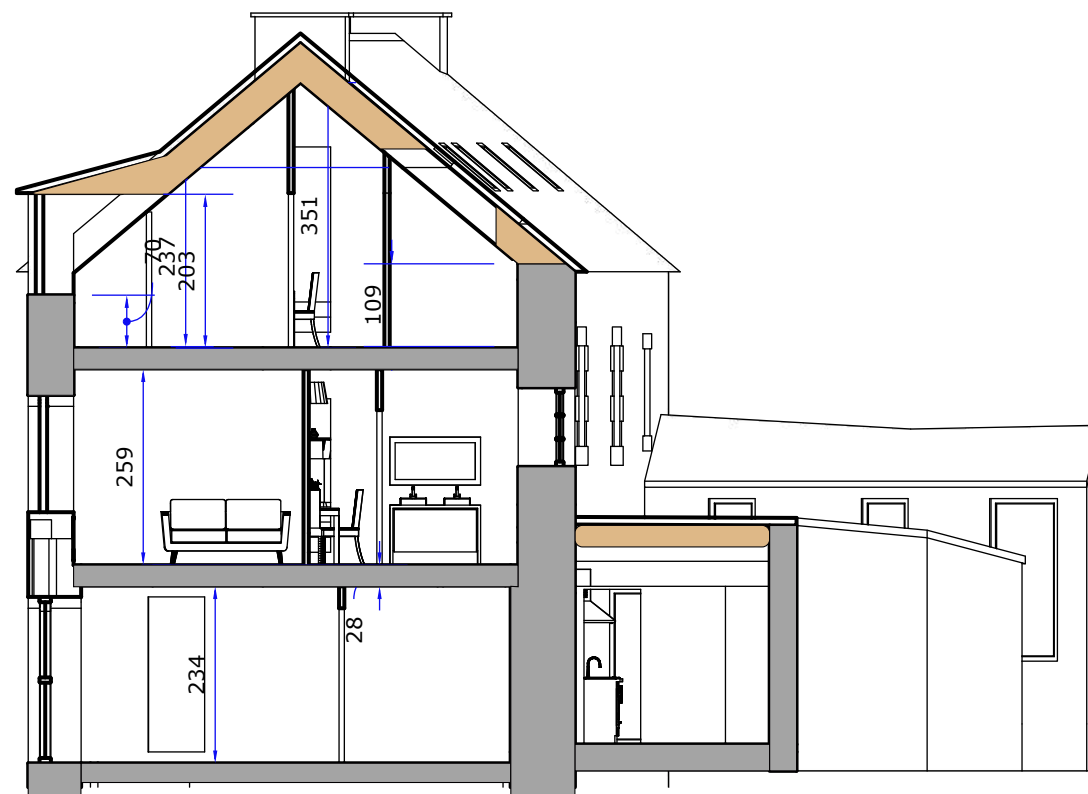

Coupe B-B

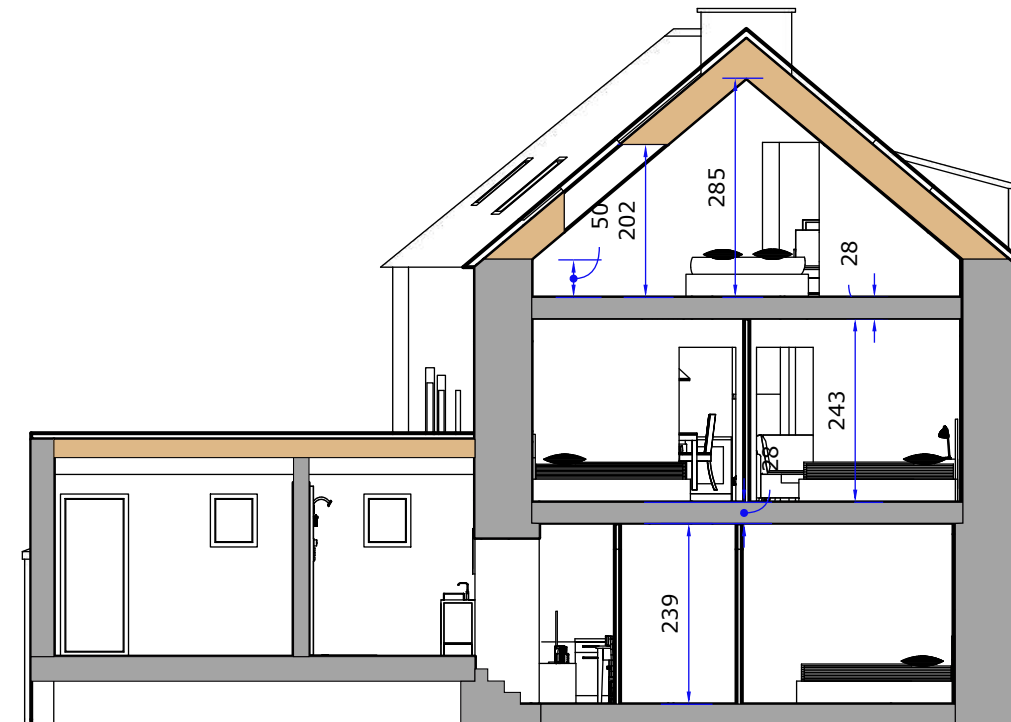

Coupe A-A

Coupe		Propriété de Mr et Mme Roy Projet de réhabilitation à Châtaudren 22170	
DP 3			
Echelle: 1:100	Octobre 2022		




Façade Sud




Façade Ouest



Façade Nord

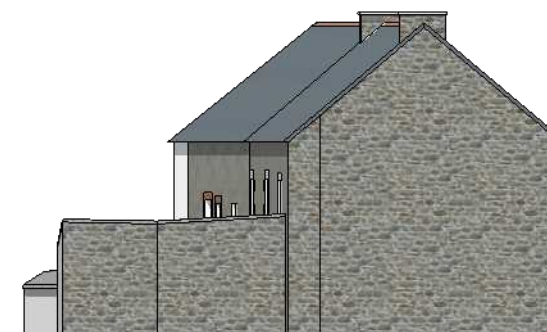

Façade Est

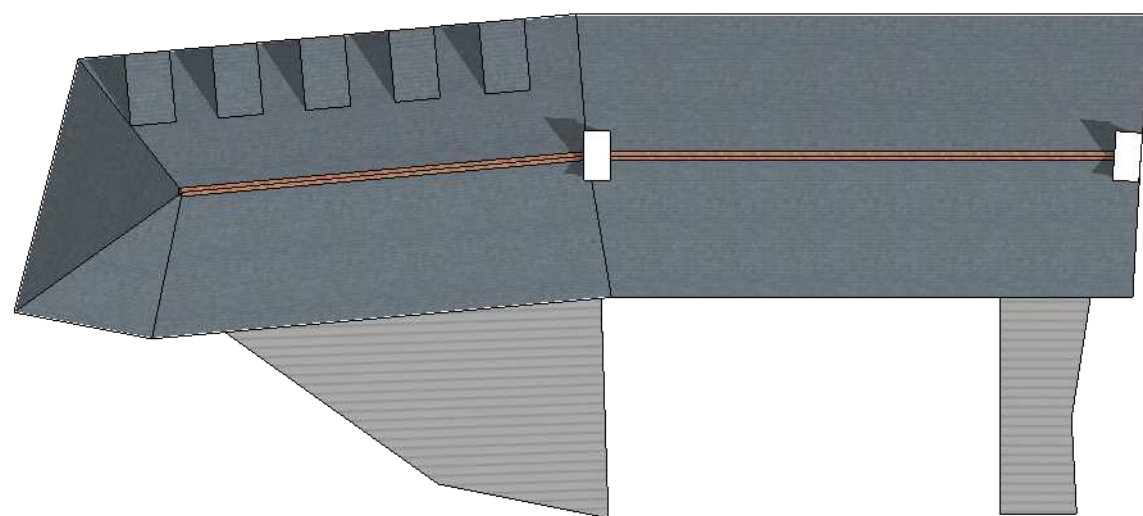

Façade existante

DP 4/5

Echelle: 1:200

Octobre 2022


Propriété de
Mr et Mme Roy

Projet de réhabilitation
à Châtaudren 22170







Façade Sud

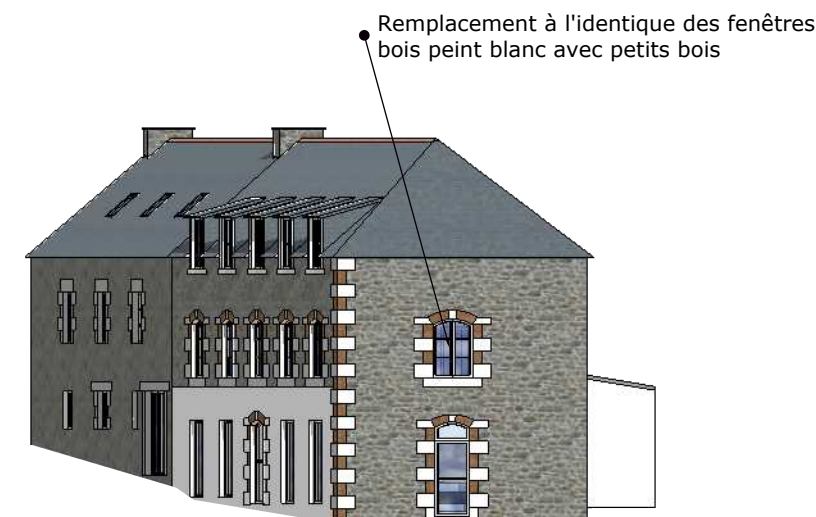


Façade Ouest

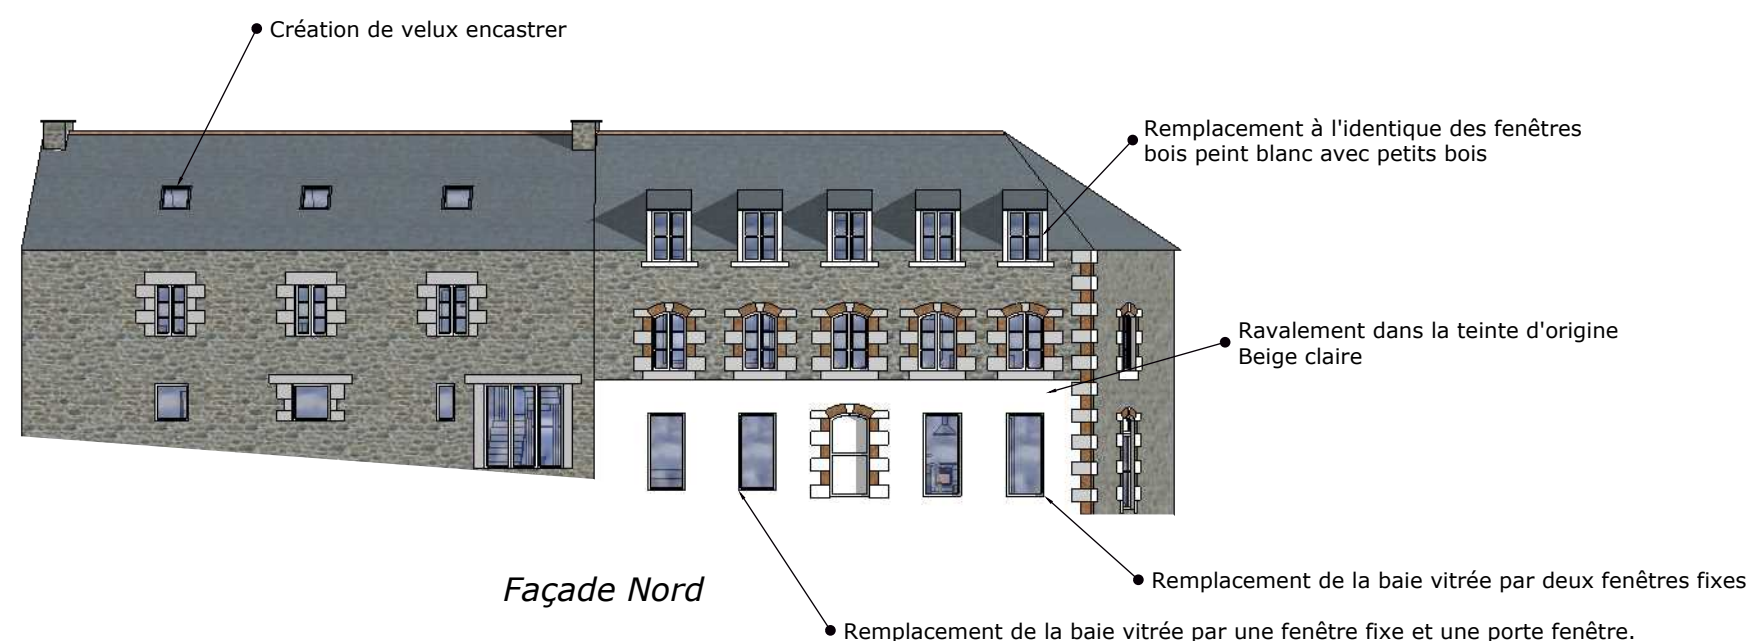

Façade Nord

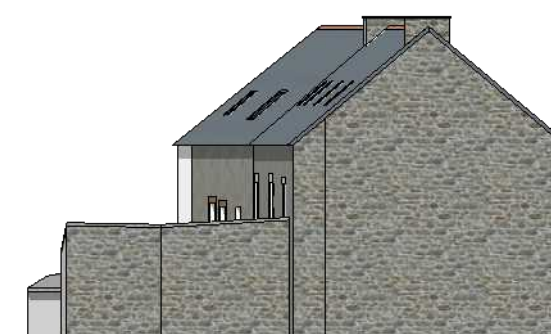

Façade Est

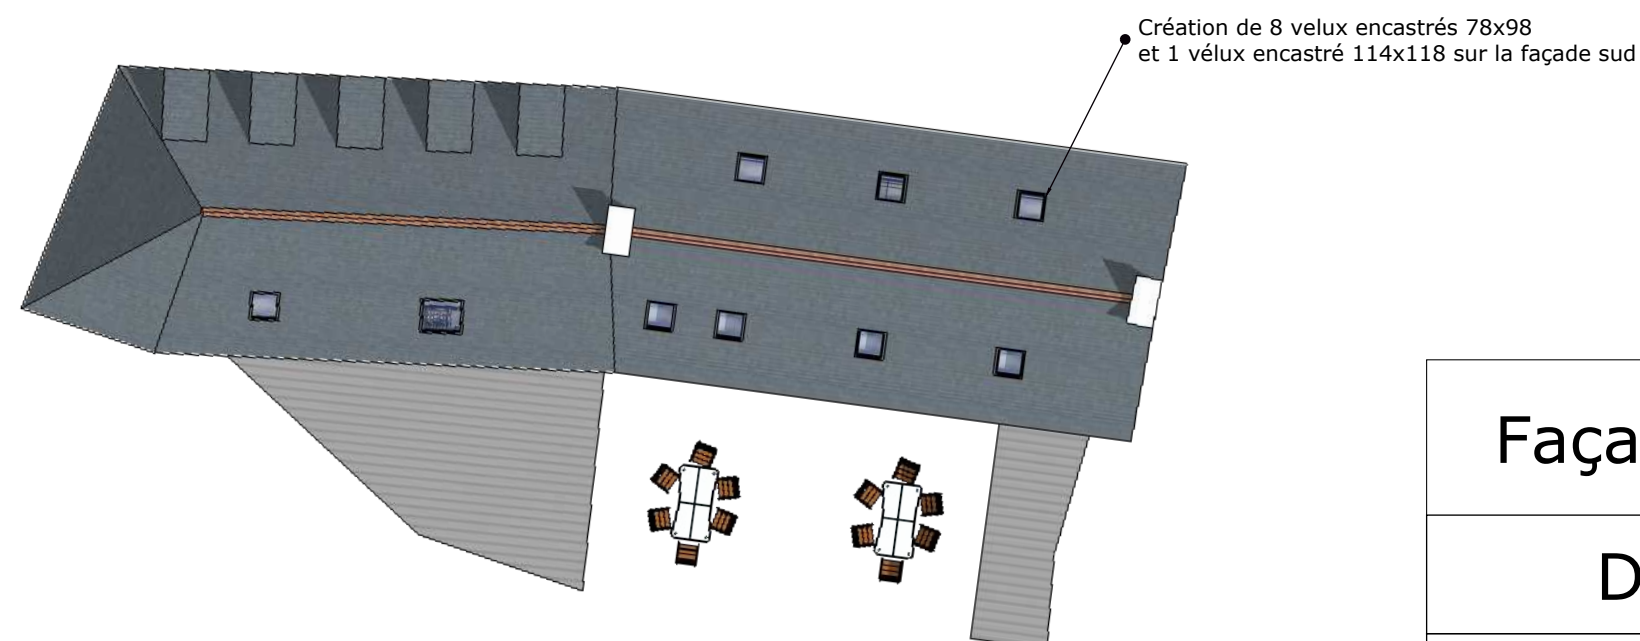

Façade après

DP 4/5

Echelle: 1:200

Octobre 2022

Propriété de
Mr et Mme Roy

Projet de réhabilitation
à Châtaudren 22170





Vue 1



Vue 2



Vue 3



Vue 4

Photo du terrain

DP 7/8

Octobre 2022

Propriété de
Mr et Mme Roy

Projet de réhabilitation
à Châtaudren 22170





1 Vue



2 Vue



3 Vue



4 Vue

Implantation

DP 6

Octobre 2022

Propriété de
Mr et Mme Roy

Projet de réhabilitation
à Châtaudren 22170

