

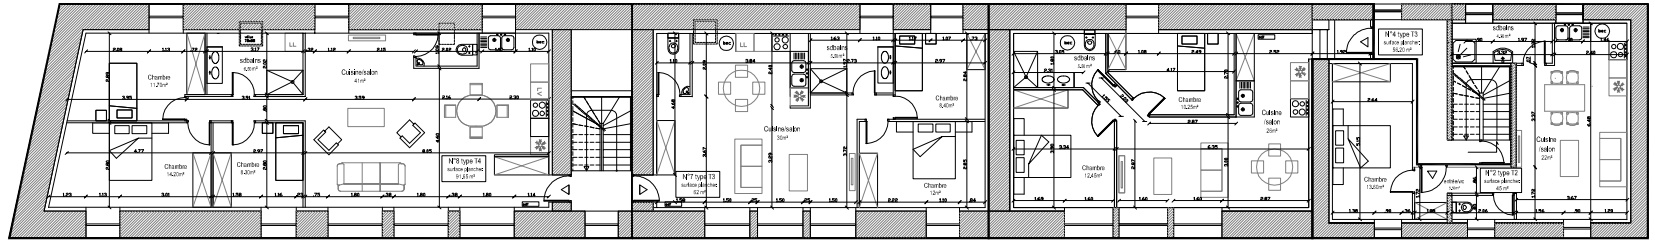


Aménagement d'un ensemble locatif

250 Rue du Général de Gaulle
22420 PLOUARET

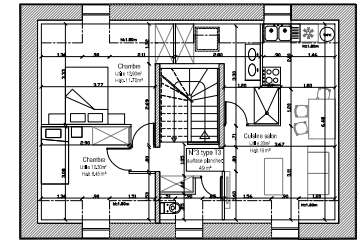


PLAN d'ensemble R+1/R+2
Ech:1/250ème

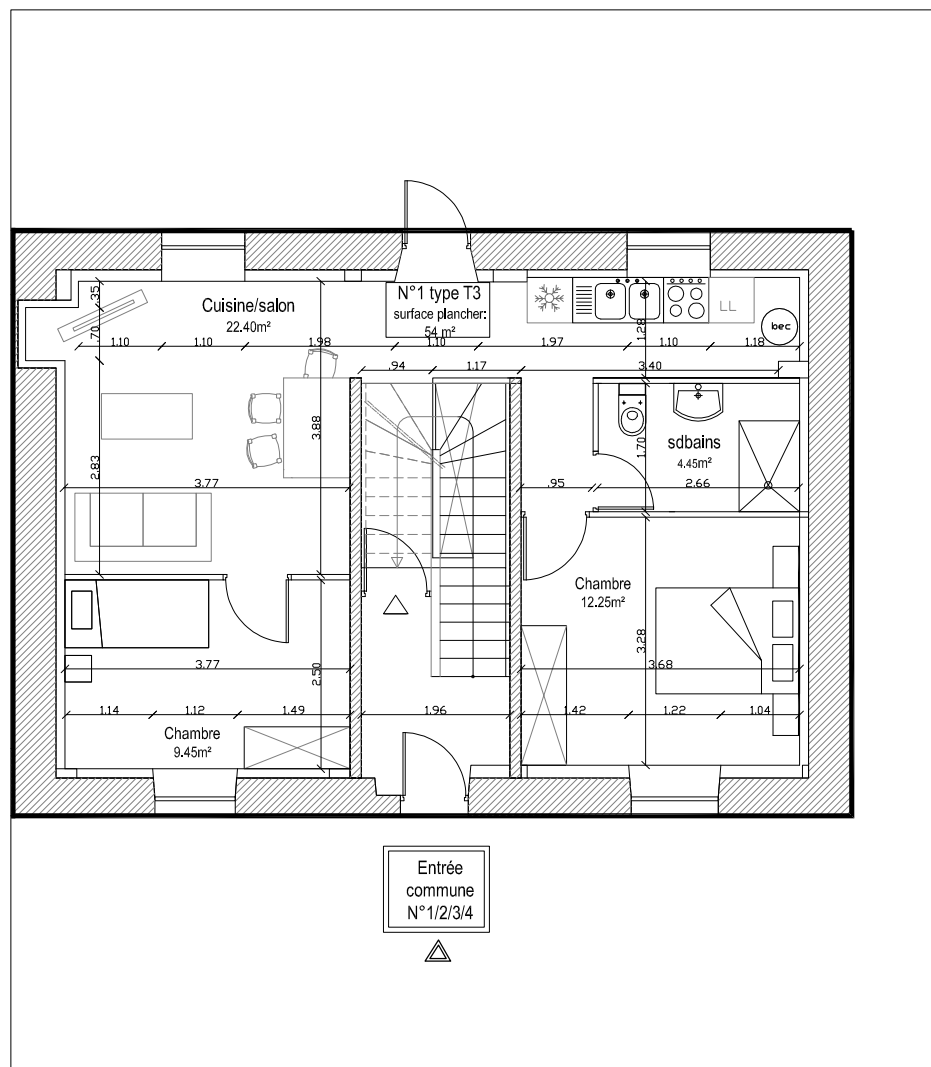


LOGEMENT N°1

RDC
Ech:1/100ème

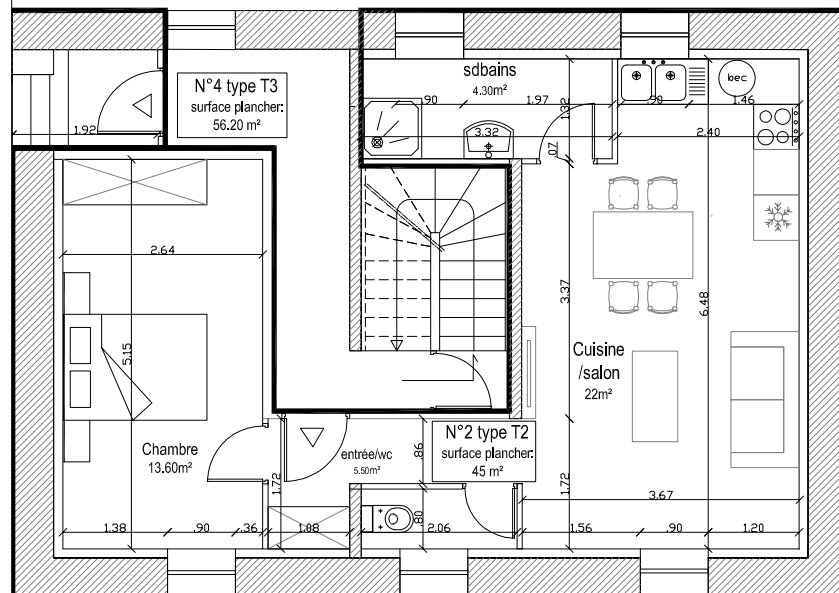


LOGEMENT N°2

R+1
Ech:1/100ème

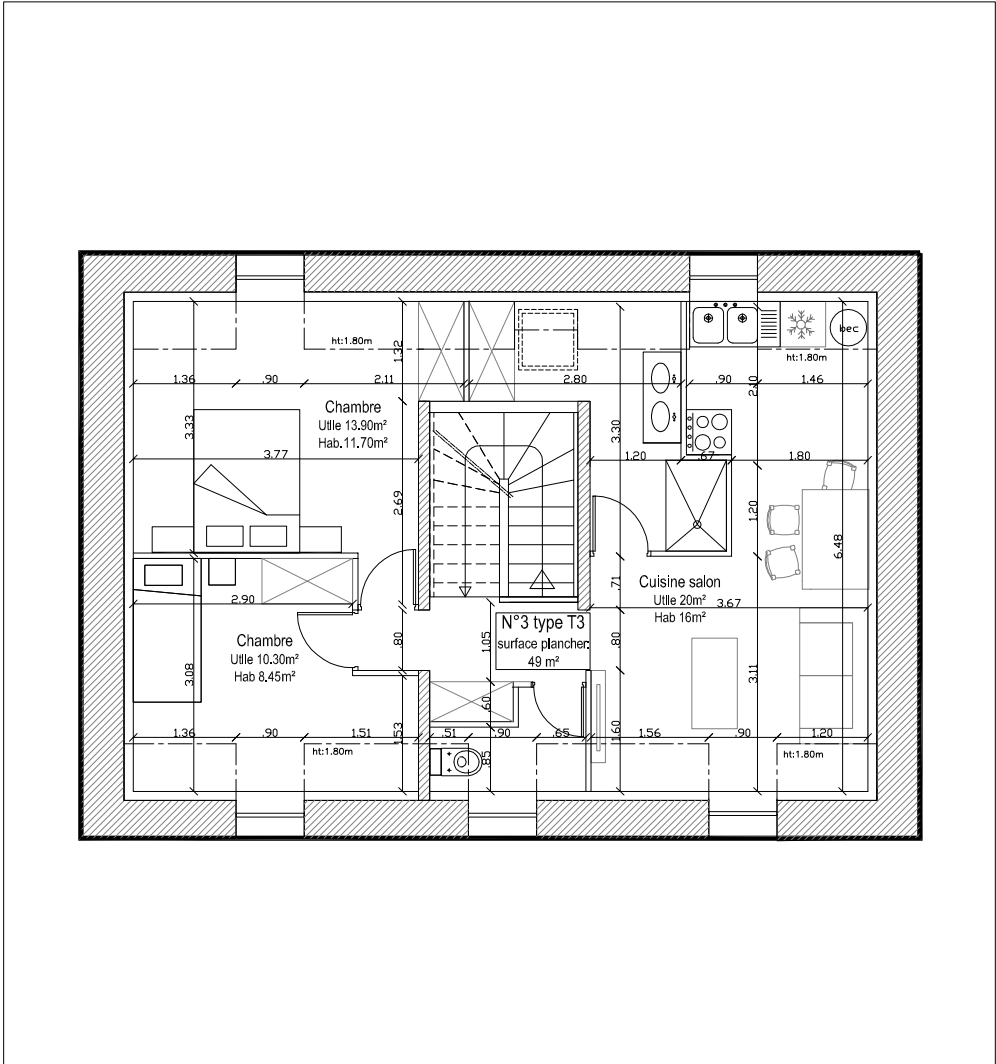


LOGEMENT N°3

R+2
Ech:1/100ème

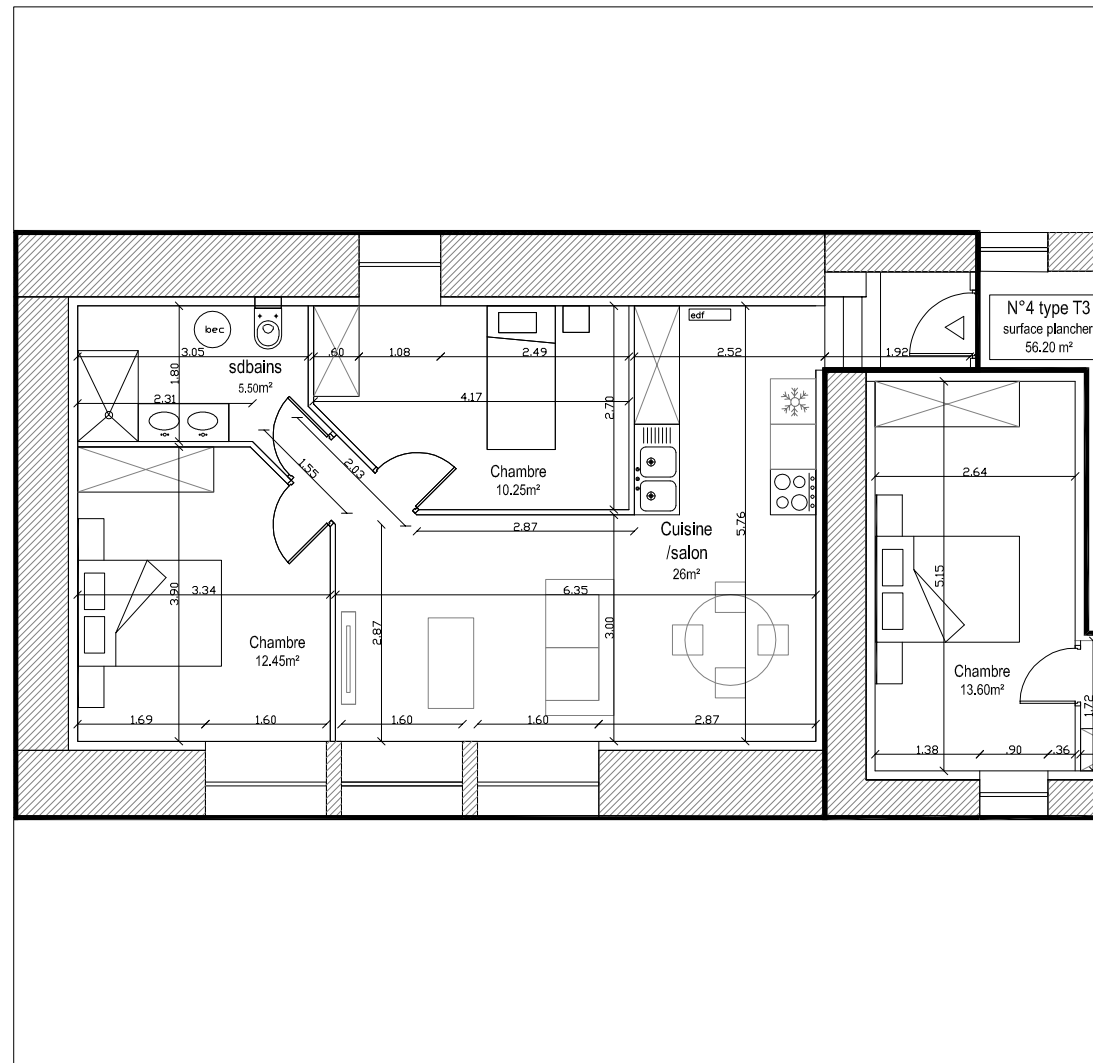

LOGEMENT N°4

R+1
Ech:1/100ème

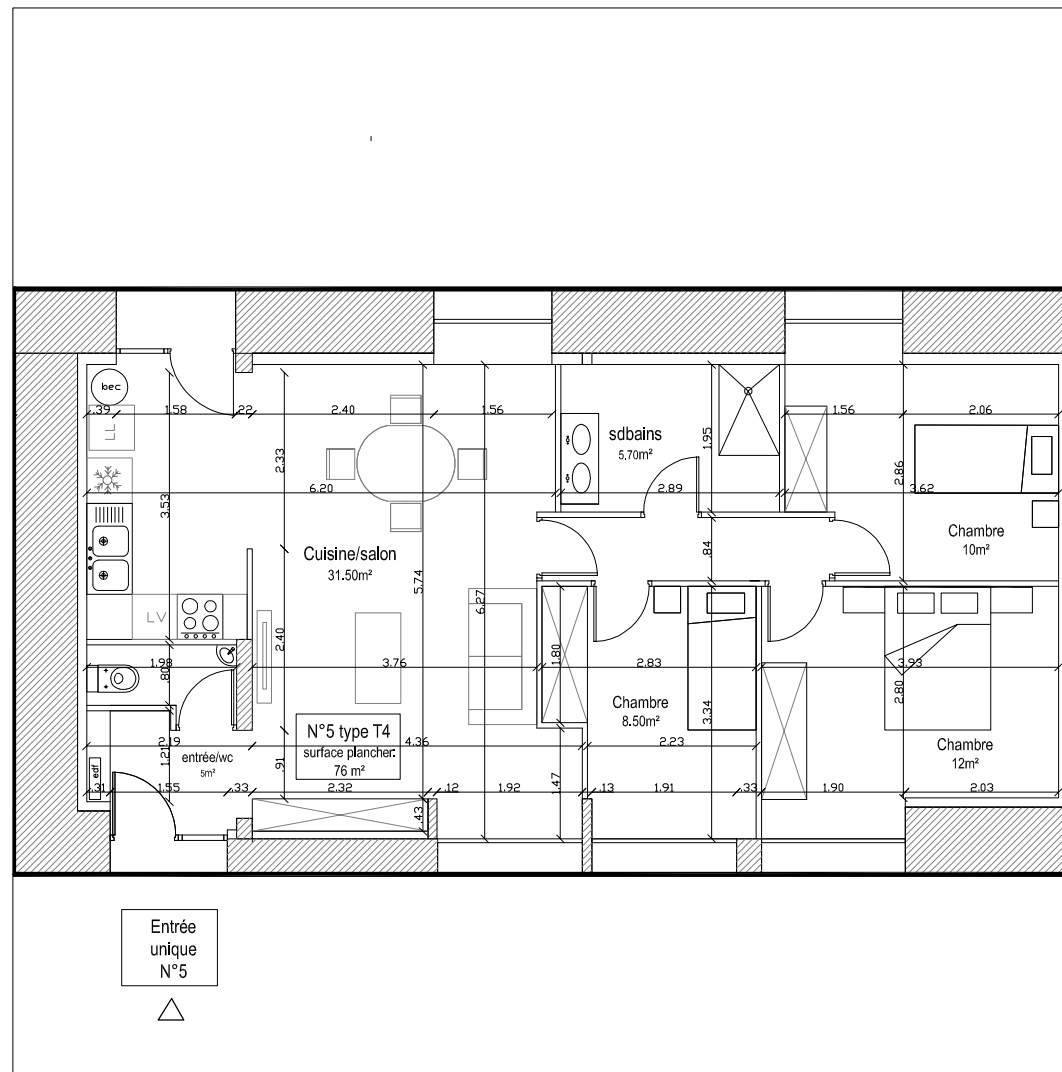


Entrée
unique
N°5




LOGEMENT N°5

RDC
Ech:1/100ème

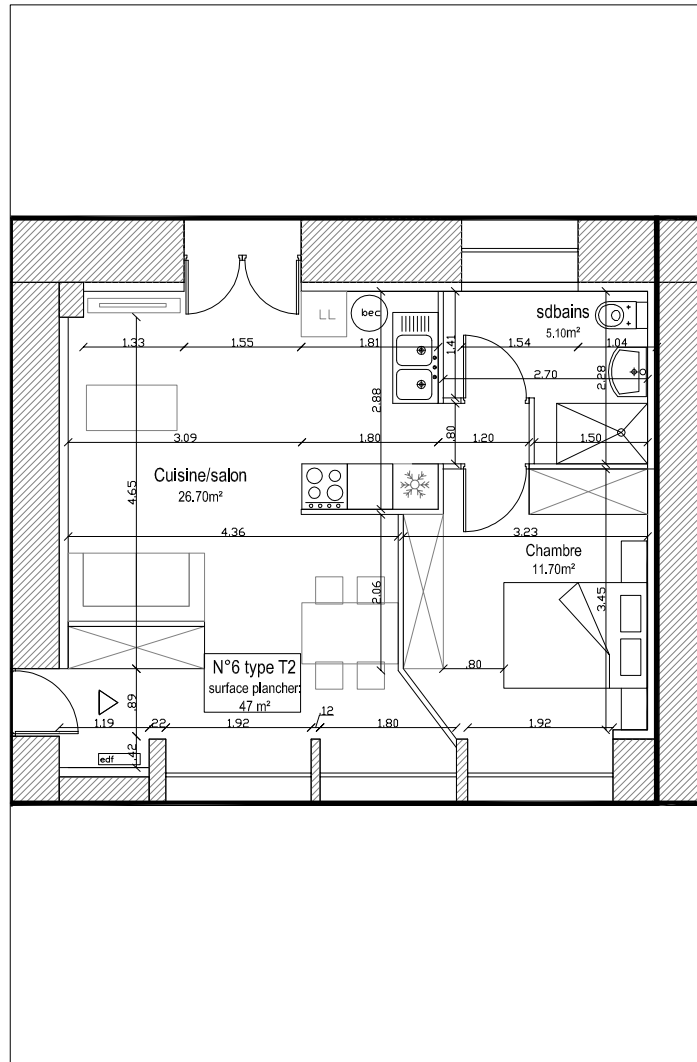


LOGEMENT N°6

RDC
Ech: 1/100ème

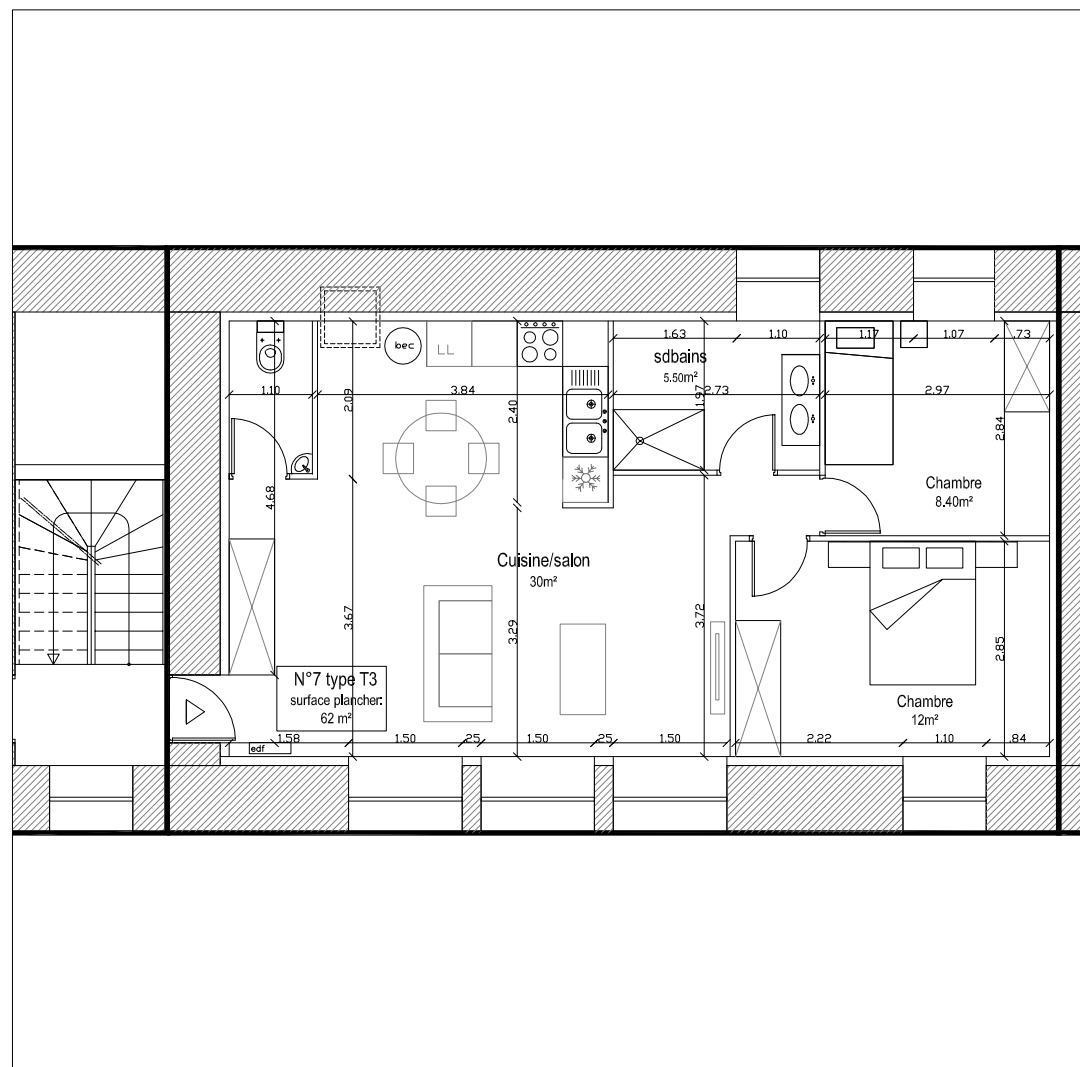


LOGEMENT N°7

R+1
Ech:1/100ème

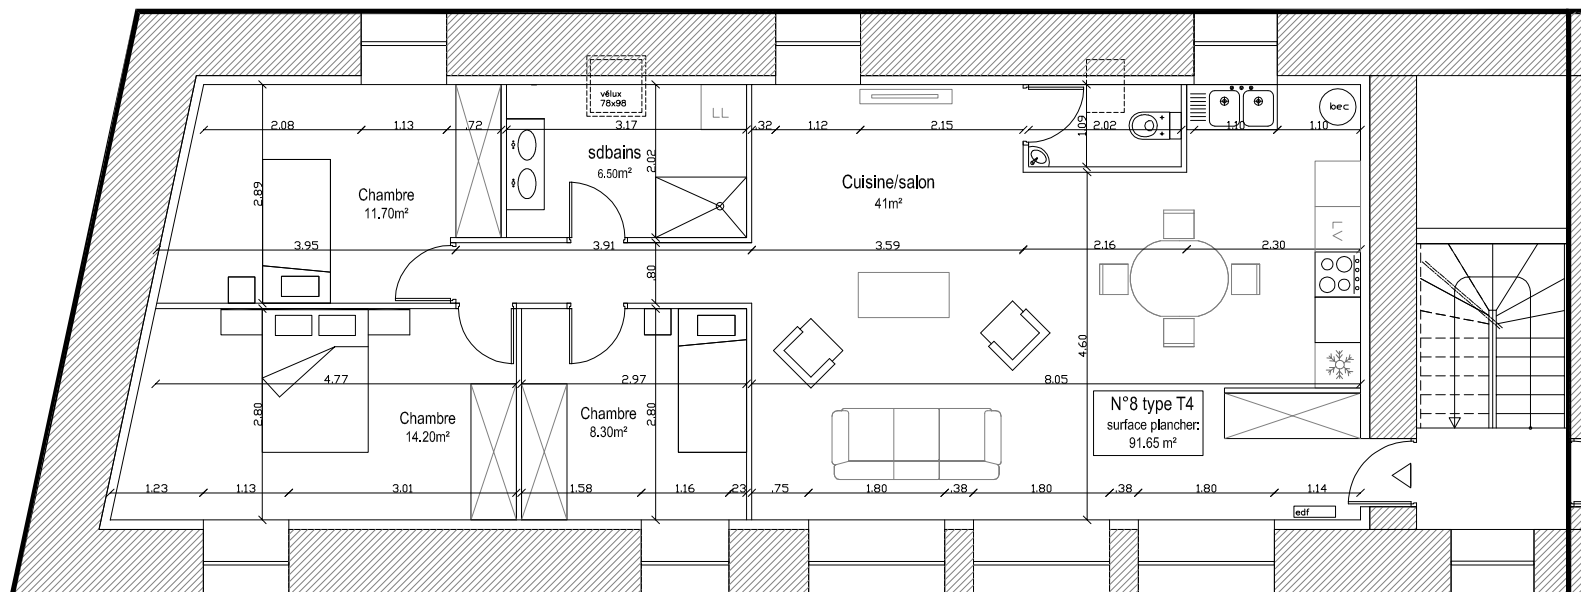


LOGEMENT N°8

R+1
Ech: 1/100ème

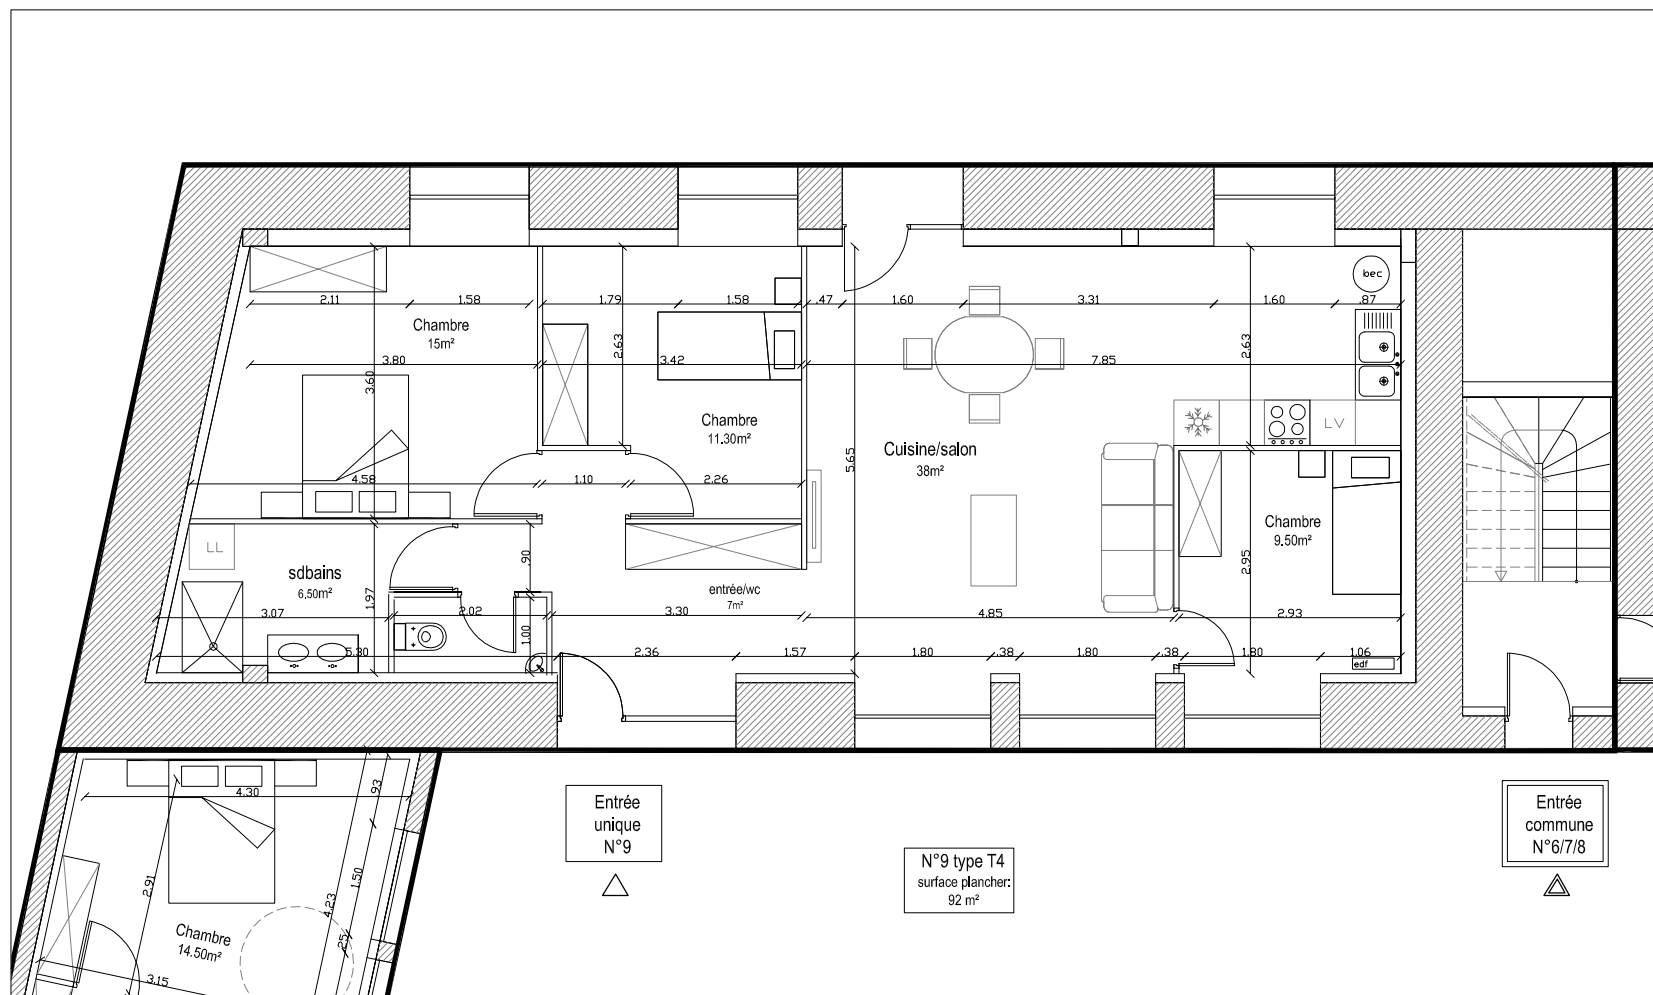


LOGEMENT N°9

RDC
Ech:1/100ème

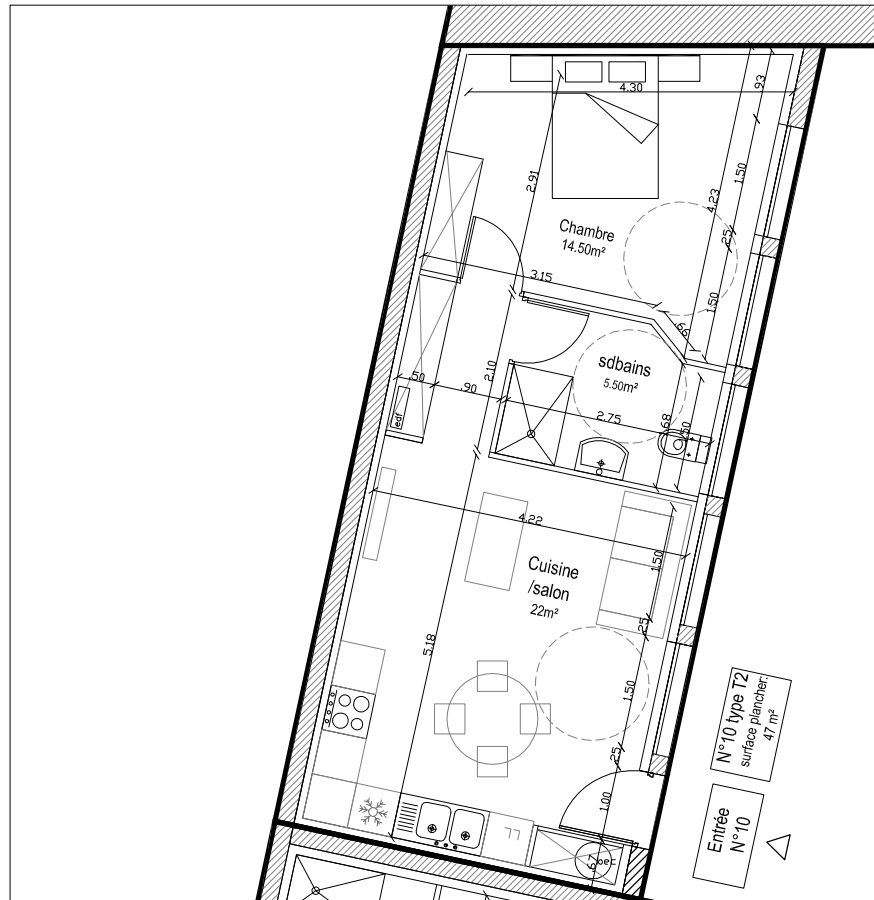

LOGEMENT N°10

RDC
Ech:1/100ème

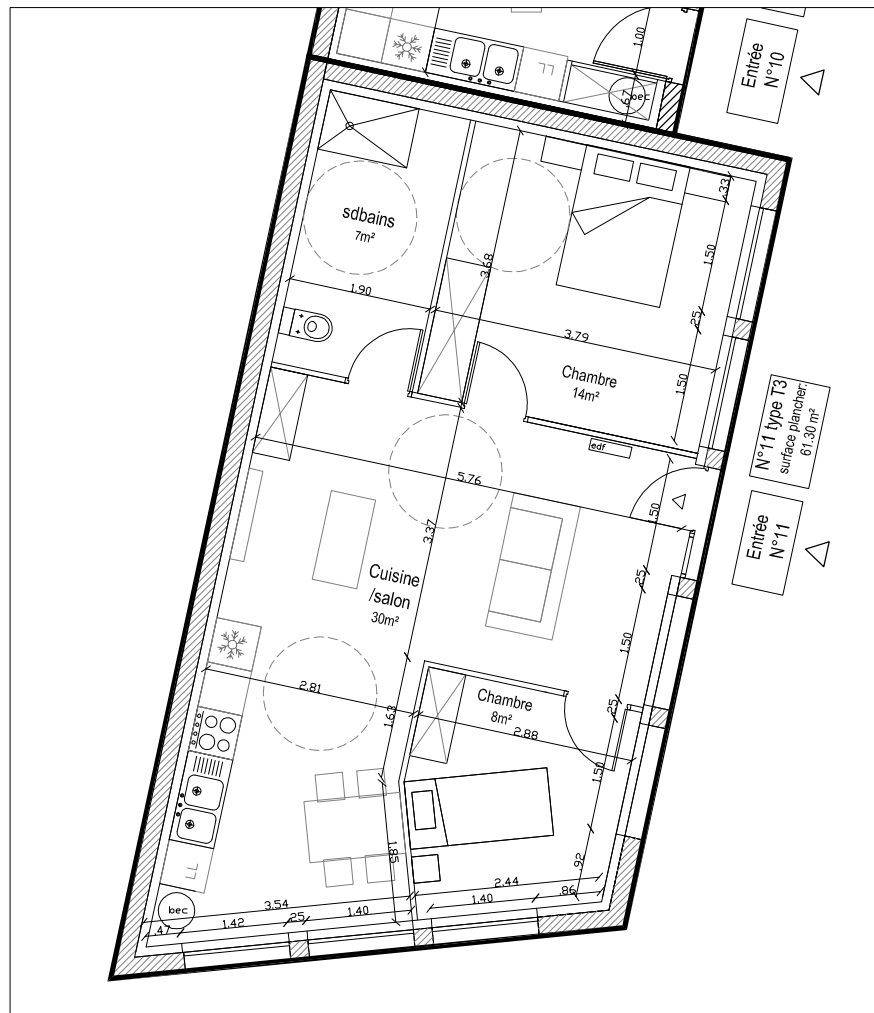

LOGEMENT N°11

RDC
Ech:1/100ème